

LIITE N:o 2
Yhtek/luva 23/8 2017 § 143

LIITE N:o 2
Yhtek/luva 27/4 2017 § 58



Liitekartta 1 Kirkonkylän osayleiskaava-alue

LIITE NO 7
KHALL./KVALT. 11/9 2017
§ 172 TR

LIITE NO 4
KHALL./KVALT. 20/11 2017
§ 231

LIITE NO 3
KHALL./KVALT. 18.9.2017
§ 50 TL

Viemäri
Vesijohto

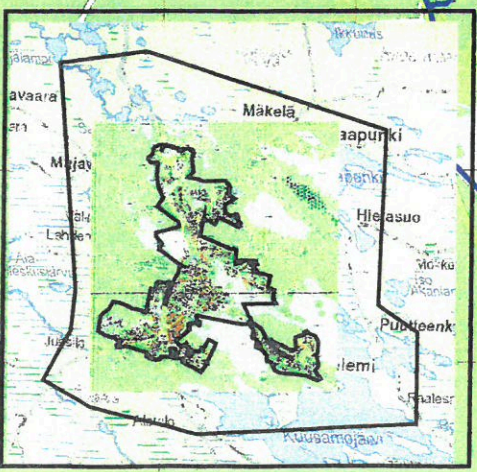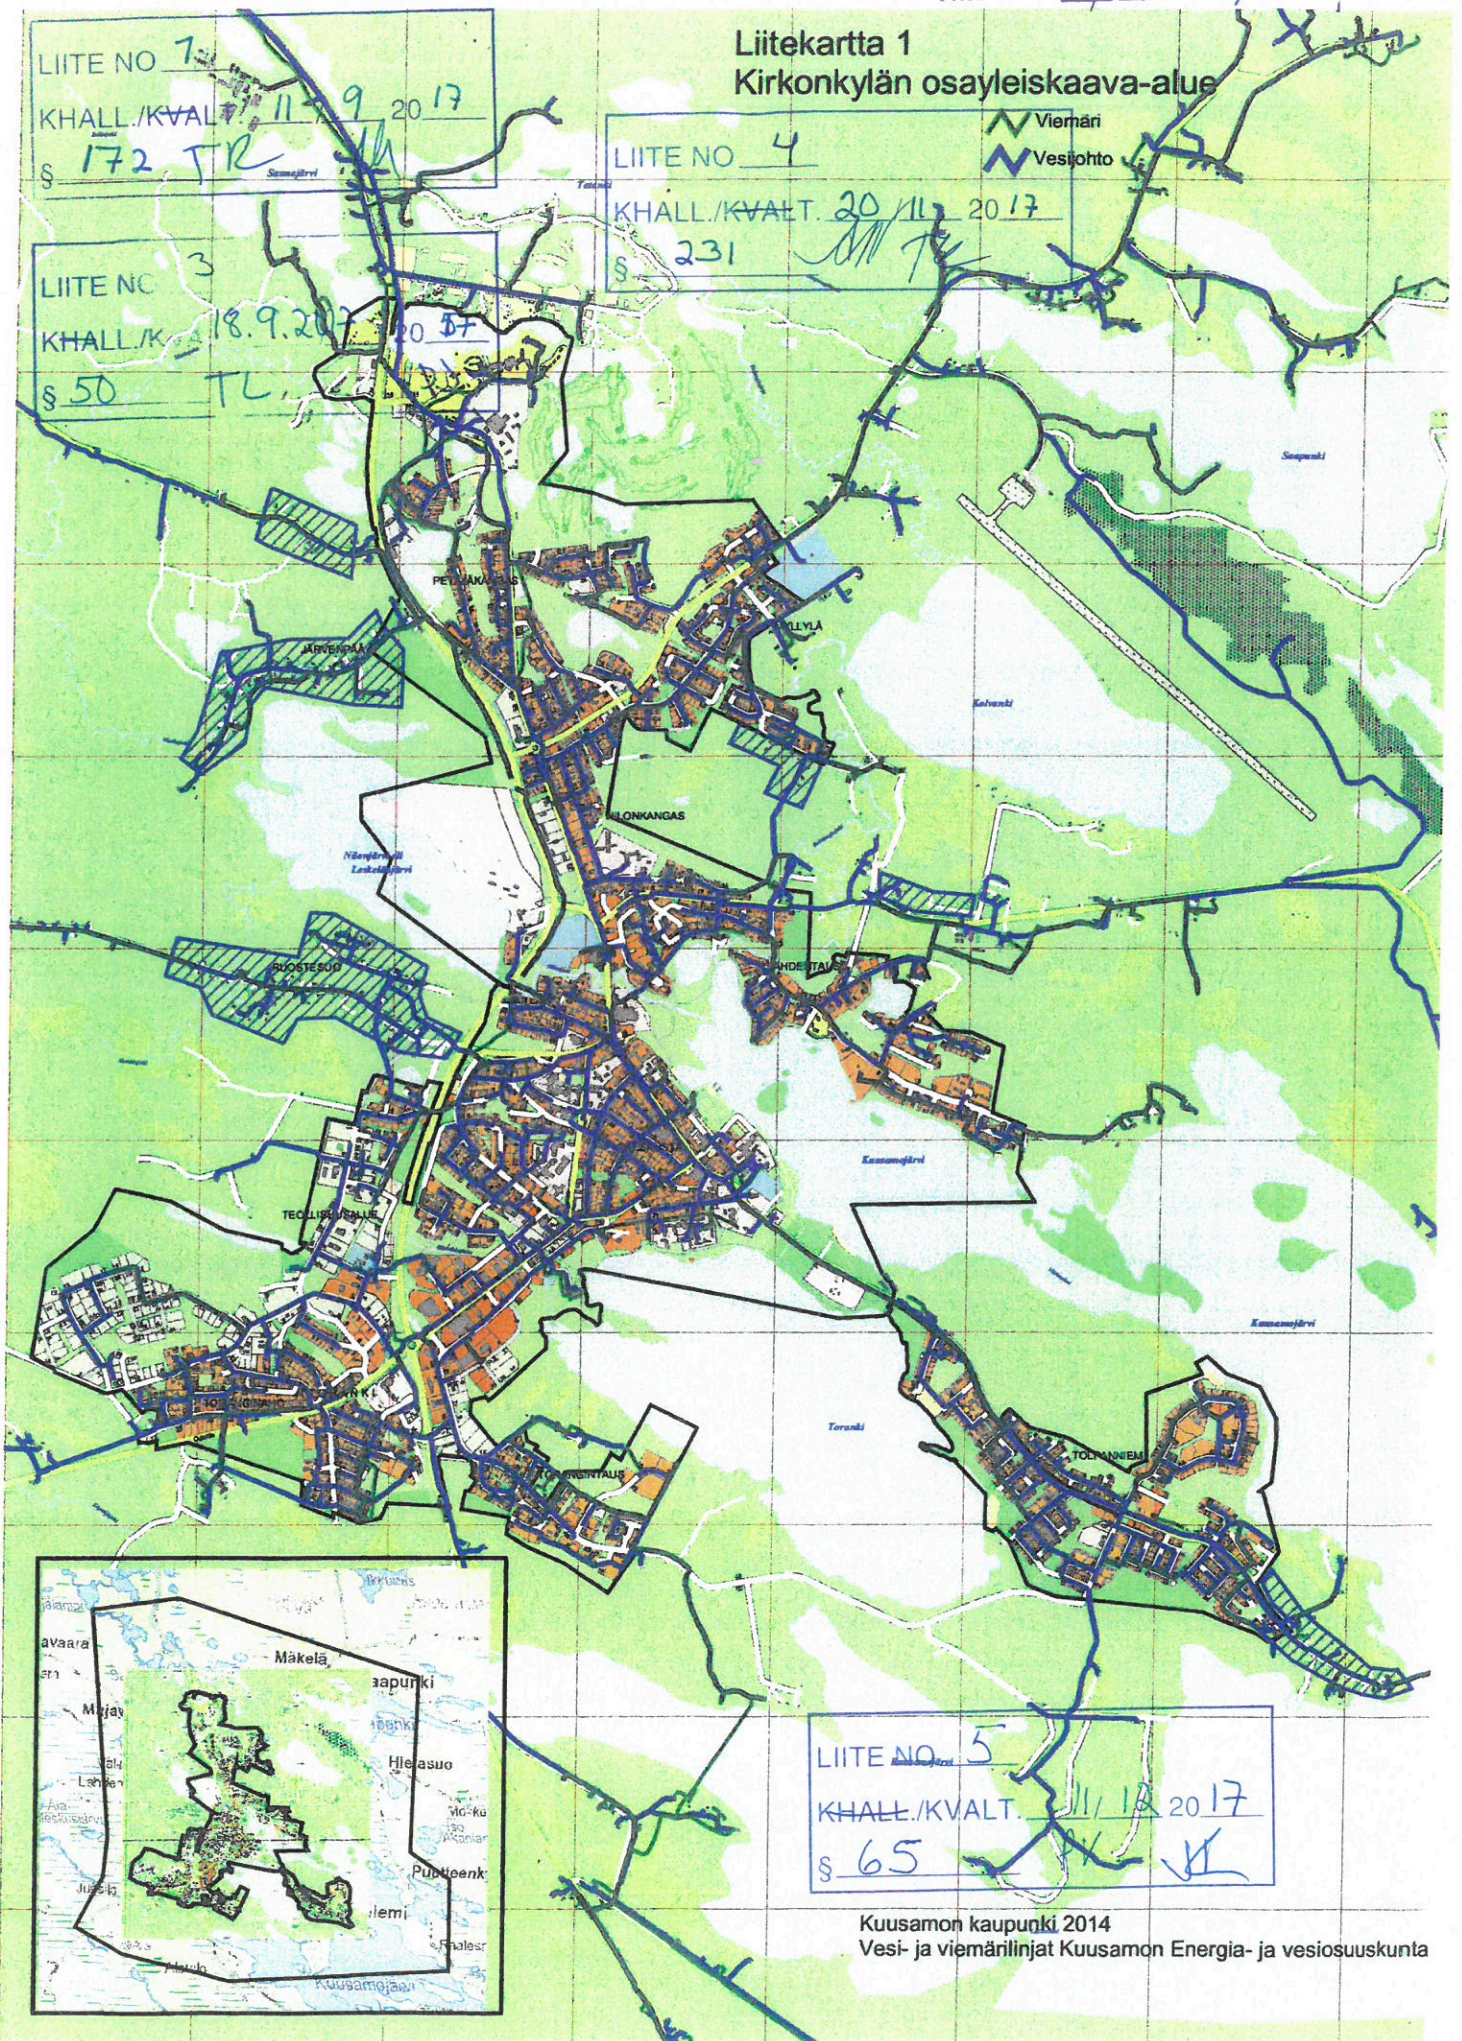

LIITE NO 5
KHALL./KVALT. 11/12 2017
§ 65

Kuusamon kaupunki 2014
Vesi- ja viemäriinajat Kuusamon Energia- ja vesiosuuskunta

JS SH U.V. HCB