


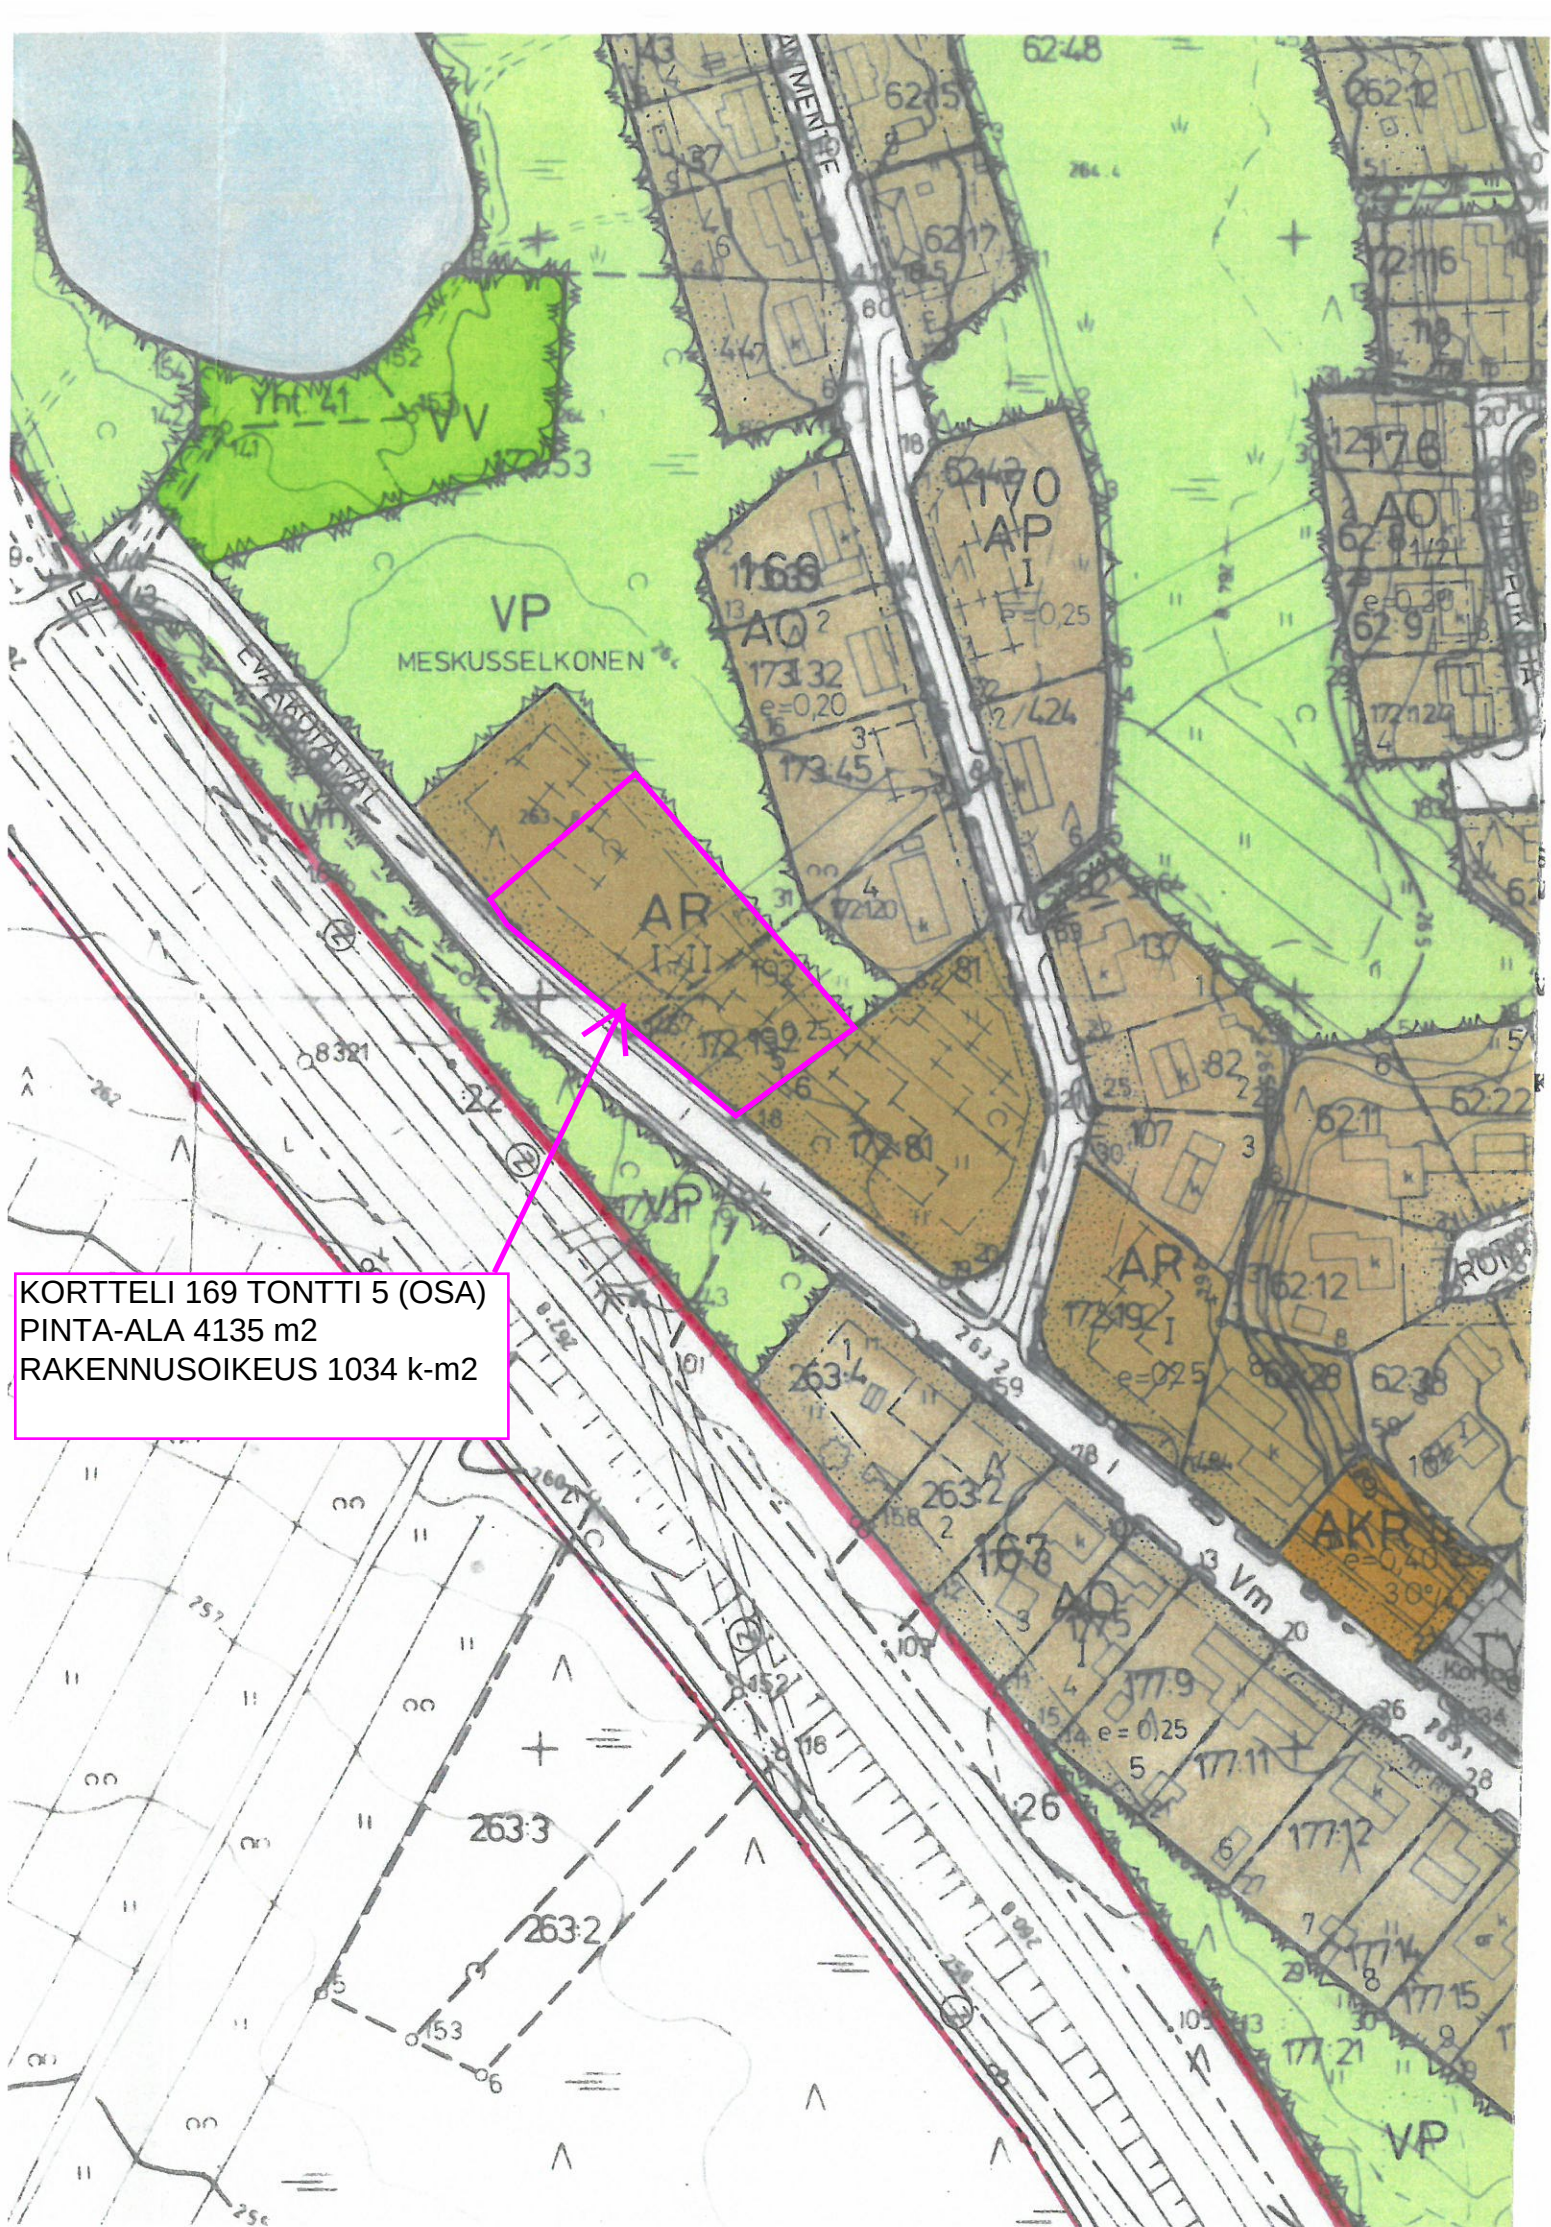

KORTTELI 169 TONTTI 5 (OSA)
PINTA-ALA 4135 m²
RAKENNUSOIKEUS 1034 k-m²