


KORTTELI 716

TONTTI 1

pinta-ala 2925 m² rakennusoikeus 1462 k-m²

TONTTI 2

pinta-ala 3392 m² rakennusoikeus 1697 k-m²

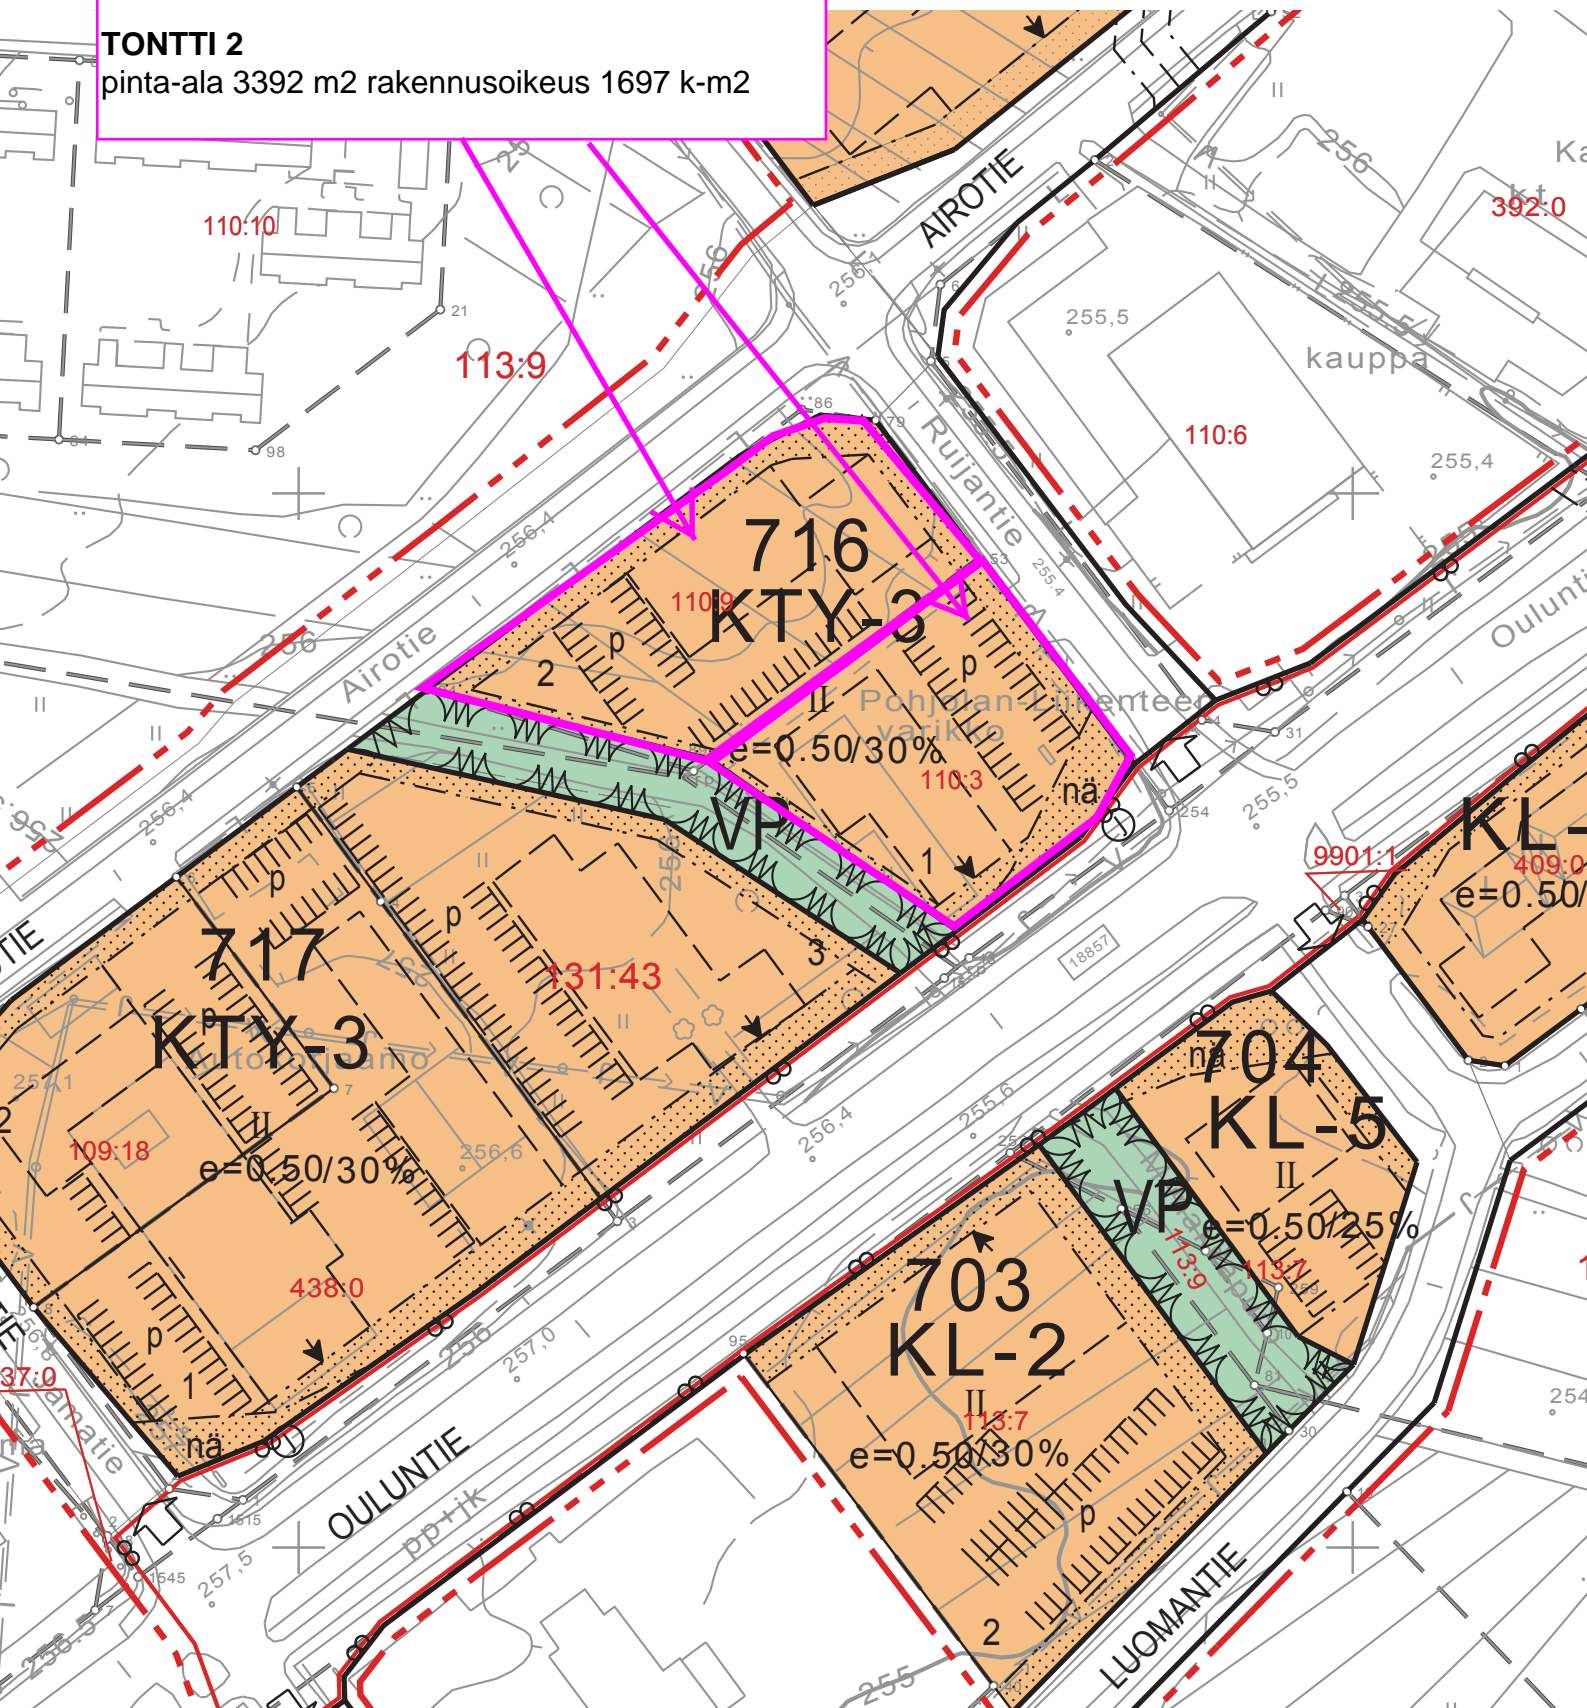

KTY-3

Toimitilarakennusten korttelialue.

Alueelle saa rakentaa toimisto- sekä ympäristöhäiriöitä aiheuttamattomia teollisuusrakennuksia, tai niiden yhdistelmiä. Rakennuksiin saa sijoittaa toimintaan liittyviä myymälätiloja.