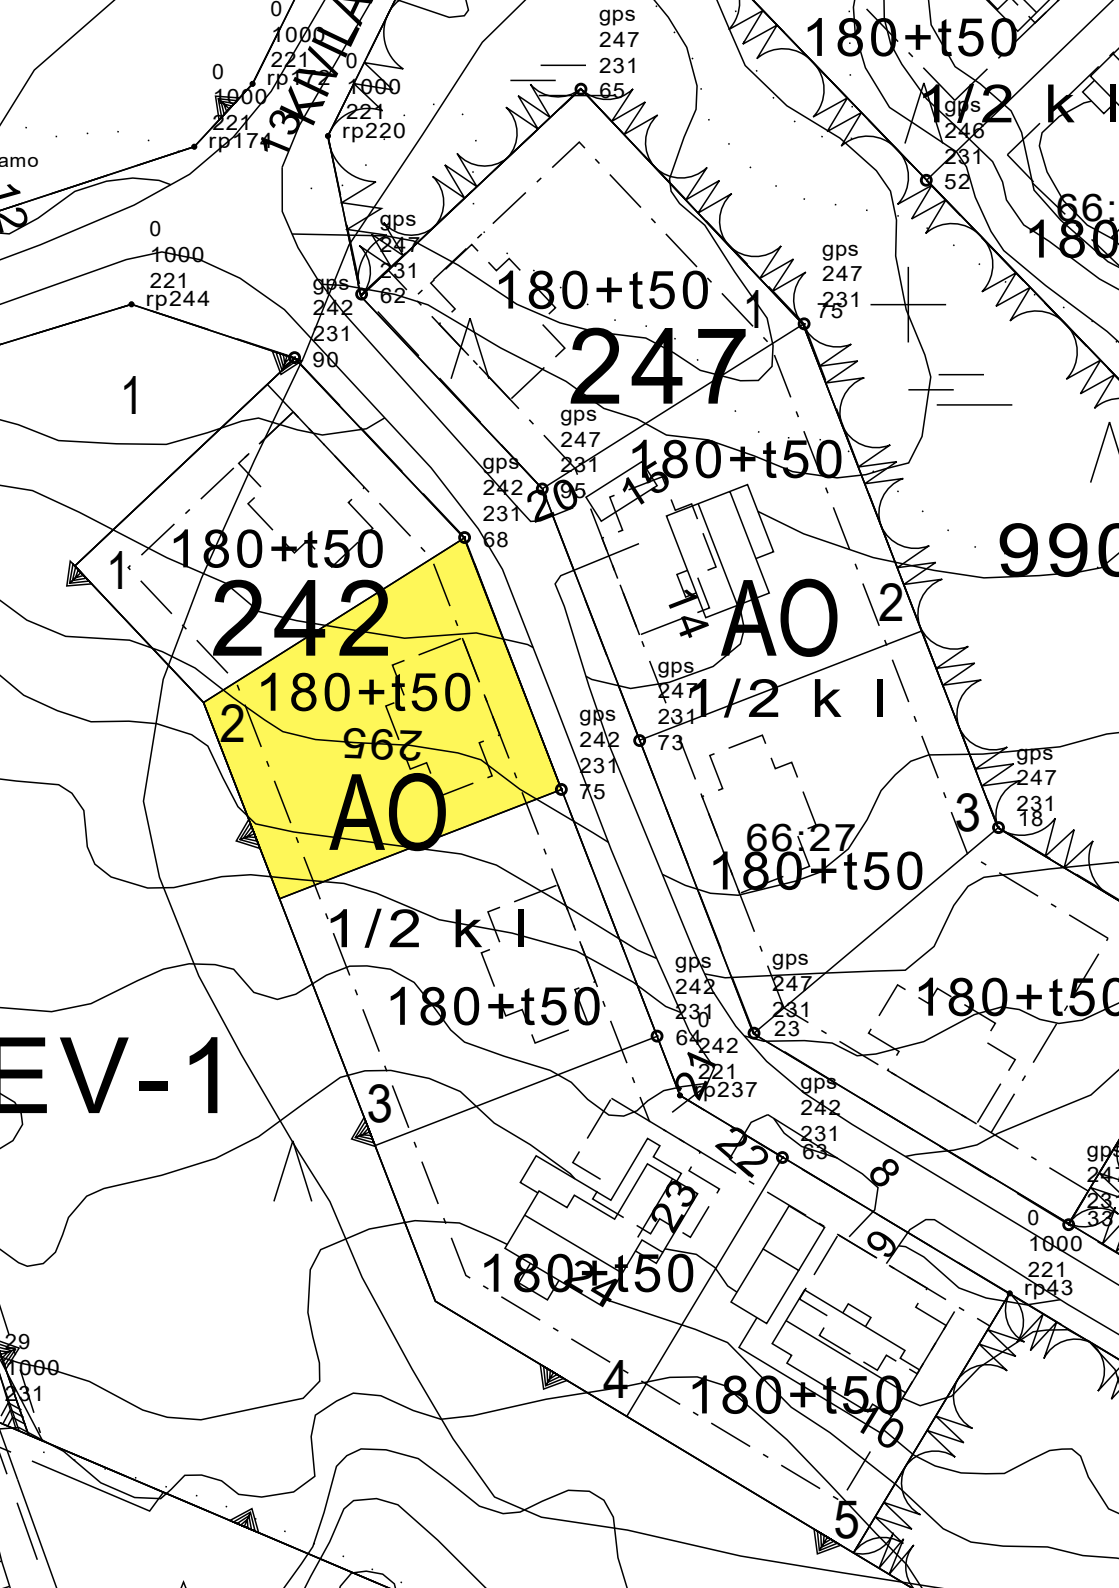

180+t50
1/2 k l
247
242
AO
295
AO
1/2 k l
180+t50
180+t50
180+t50
180+t50
180+t50
180+t50
180+t50
180+t50
EV-1
66:27
990
13 KNILA
gps
247
231
65
gps
246
231
52
gps
247
231
62
gps
242
231
90
gps
247
231
75
gps
247
231
95
gps
242
231
68
gps
247
231
73
gps
242
231
75
gps
247
231
18
gps
242
231
64
gps
247
231
23
gps
242
231
63
0
1000
221
rp171
0
1000
221
rp220
0
1000
221
rp244
0
1000
221
rp43
0
1000
221
rp237
1
2
3
4
5
8
9
10
14
15
20
22
23
29
1000
231