
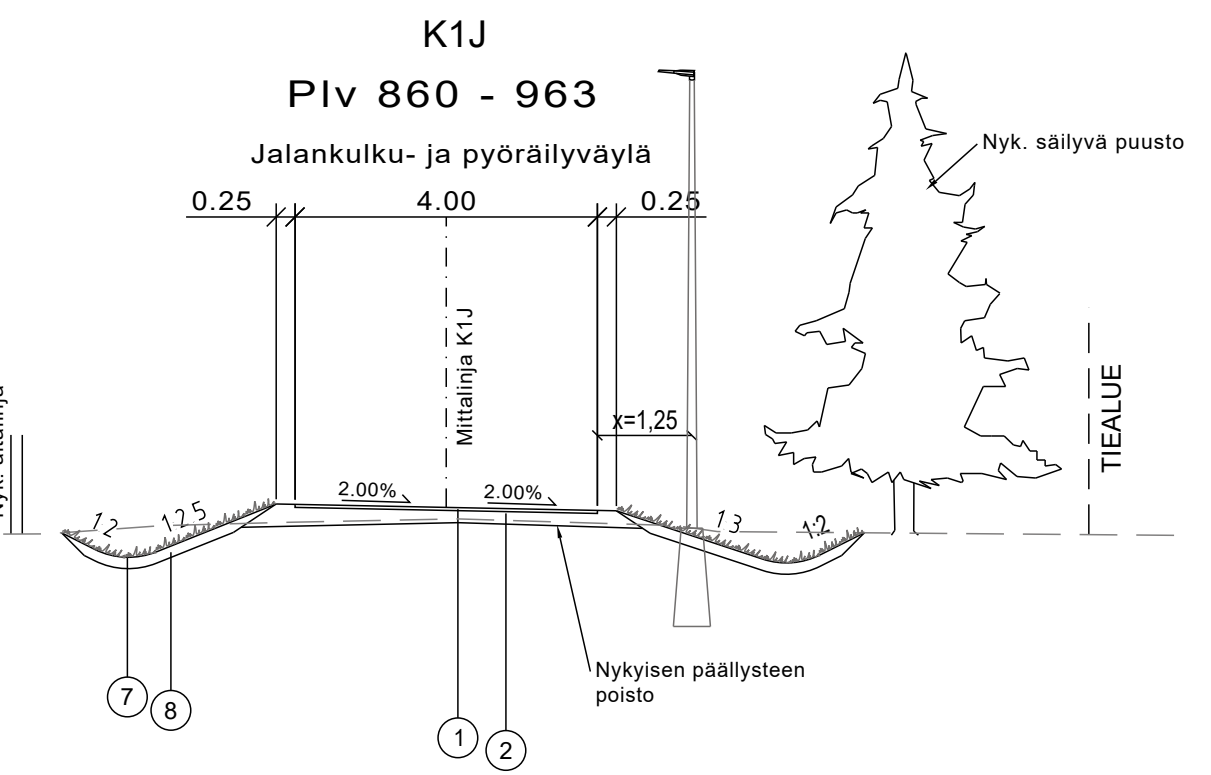
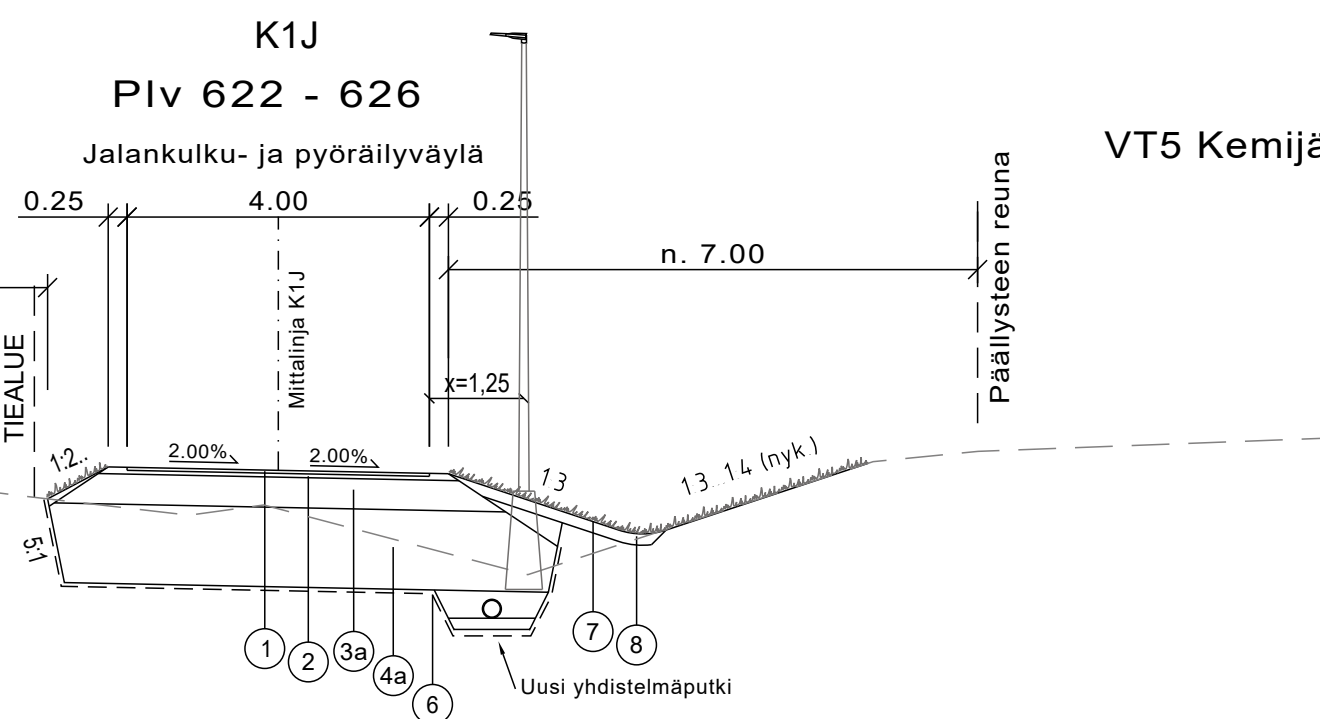
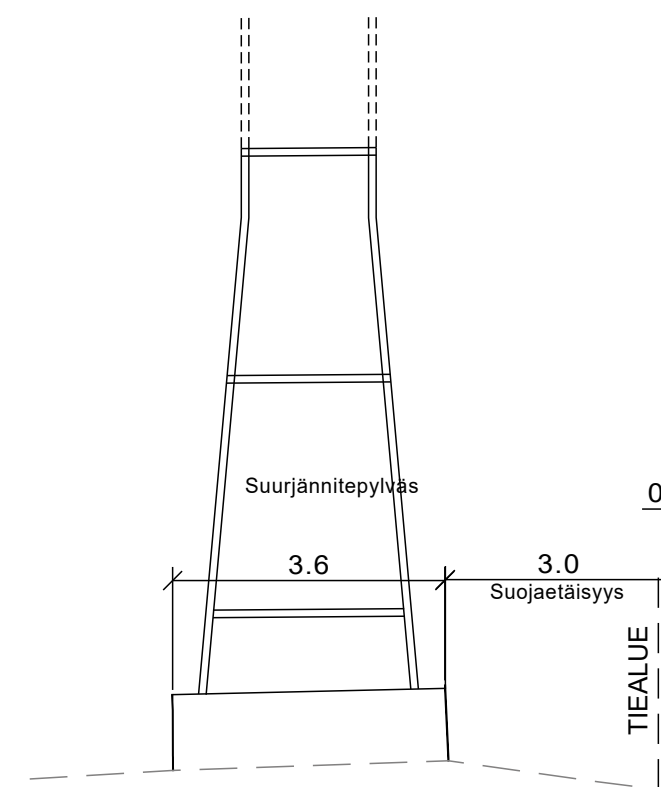
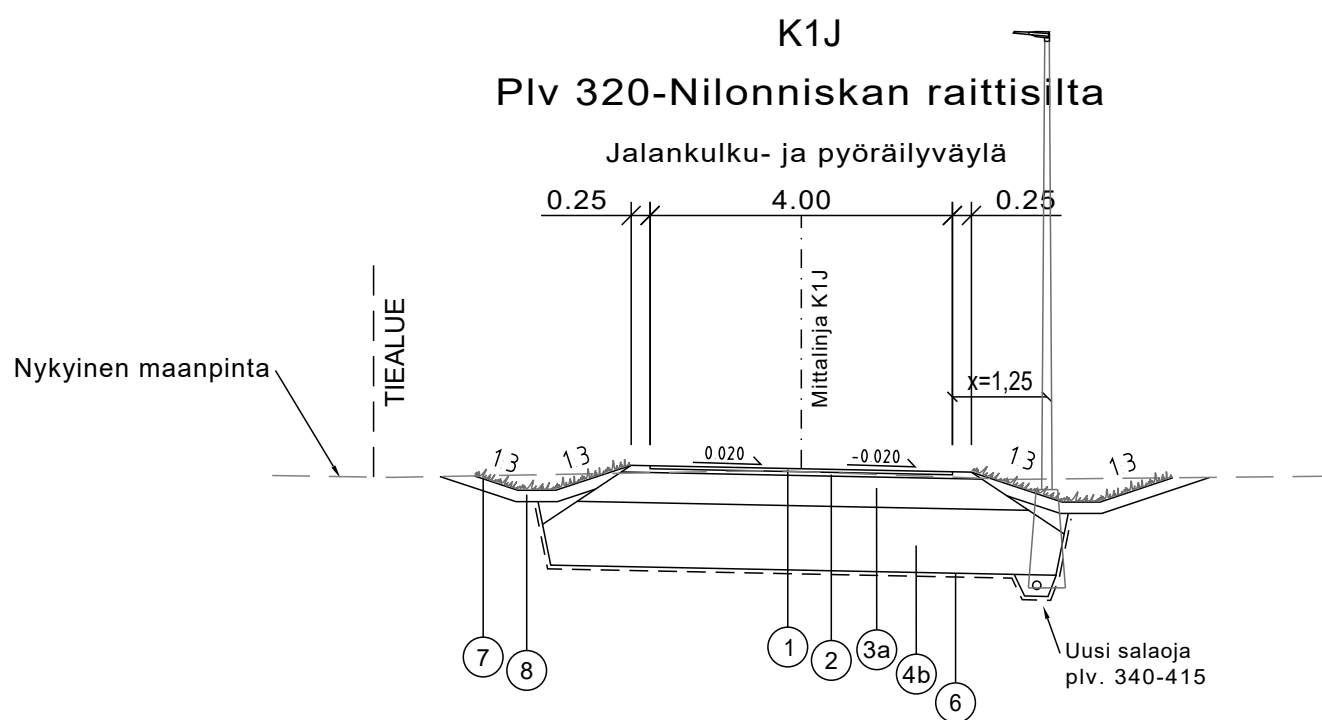
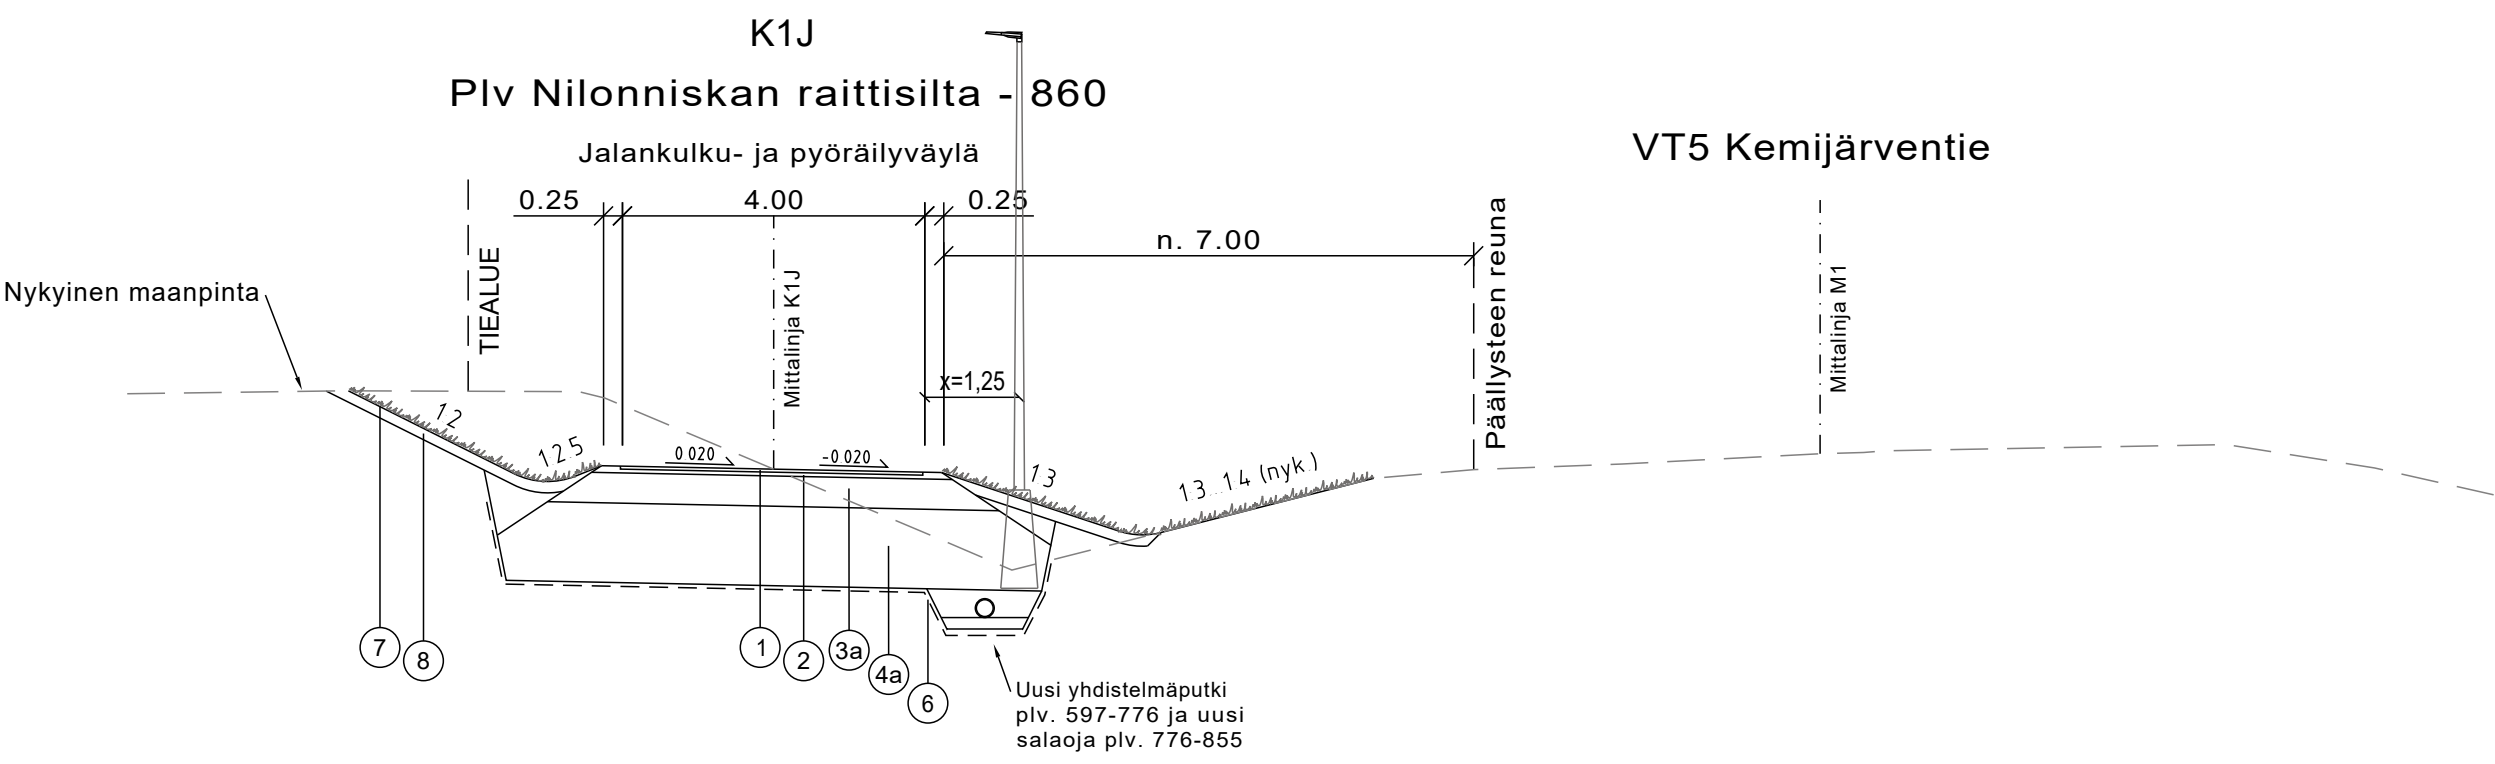
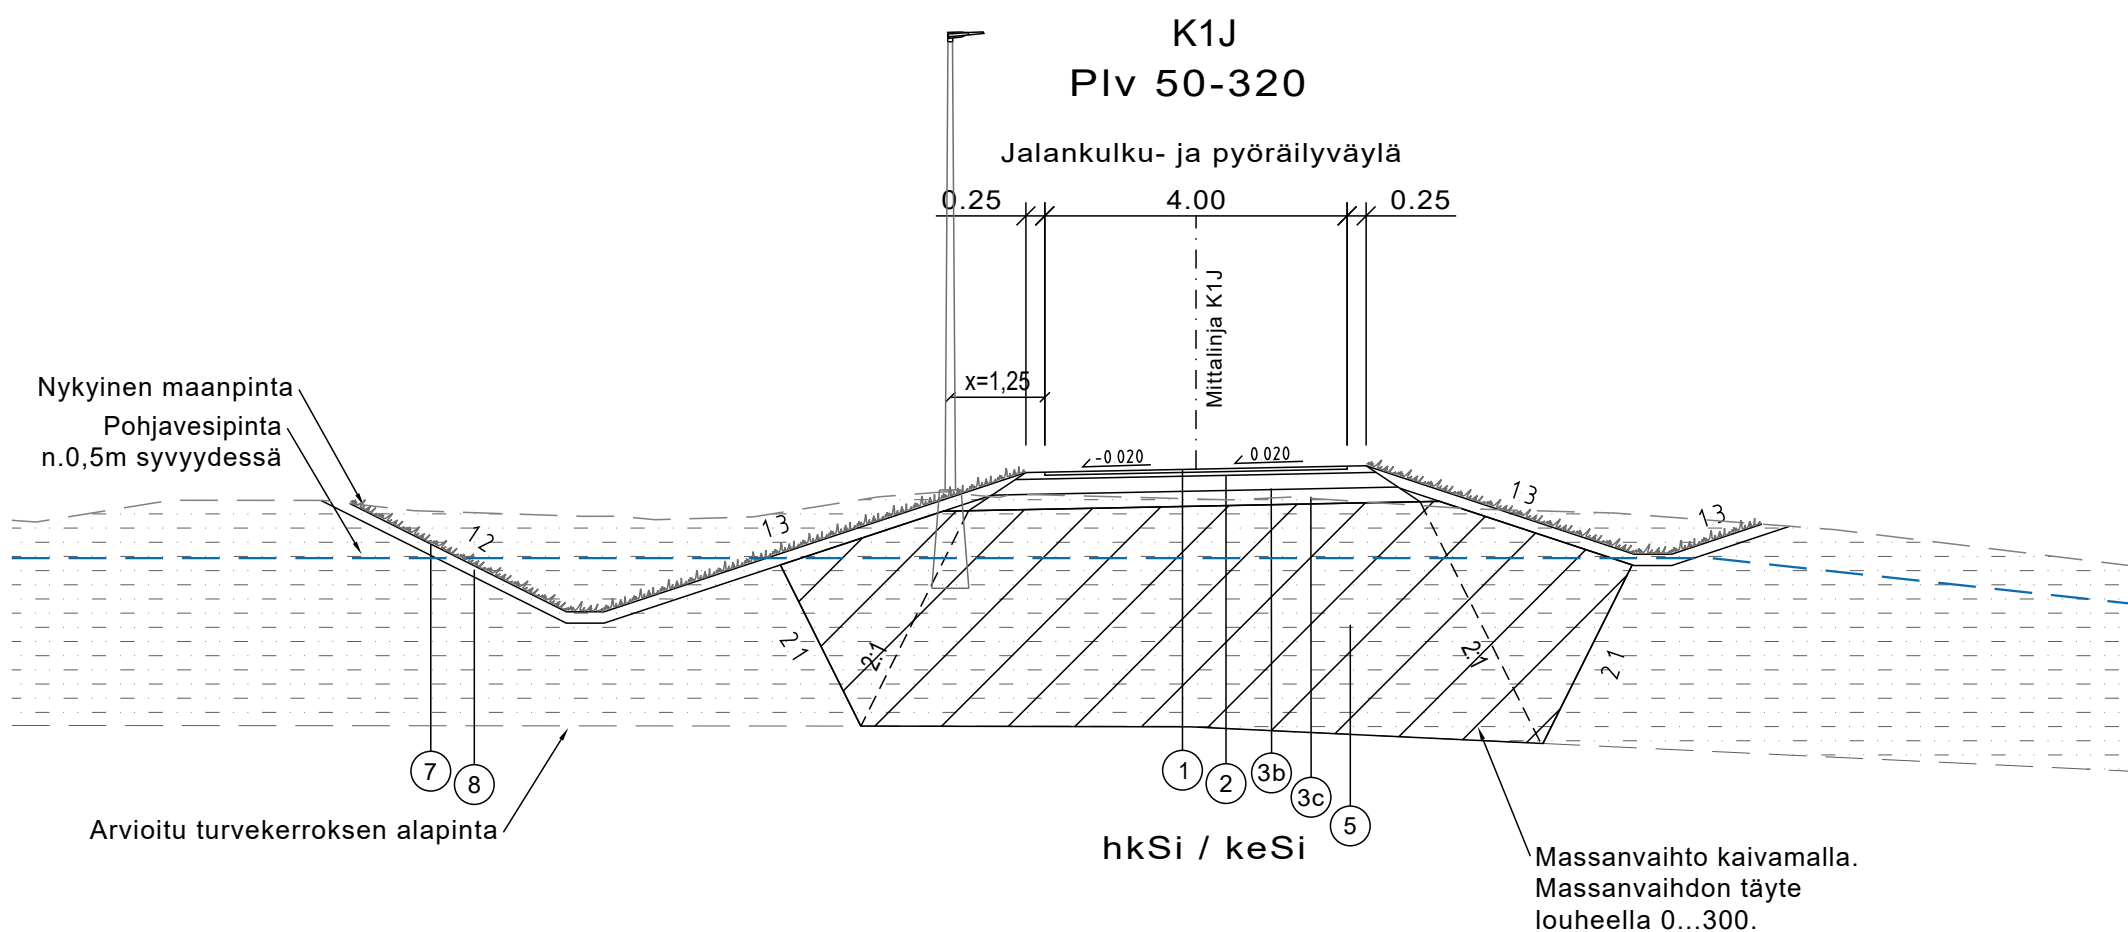


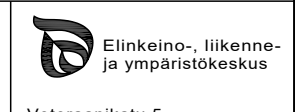

Nro	Nimitys	Materiaali	Paksuus (mm)	E-Moduli (MN/m²)	Huom.
1	Päälys rakenne	AB 11	40	2500	
2	Profilointi	M 0-16	50	150	
3a	Yhdistetty Kantava+jakava kerros	M 0-56	400	280	
3b	Kantava kerros	M 0-56	200	280	
3c	Kiilauskerros	M 0-90	200	280	
4a	Suodatinkerros	Hk	1050	50	
4b	Suodatinkerros	Hk	850	50	
5	Massanvaihdon täyttö	Louhe 0...300	-	-	
6	Suodatinkangas	N3			
7	Nurmetus	R4			
8	Kasvualusta	R4	150		

Koordinaattijärjestelmä ETRS-GK29		Korkeusjärjestelmä N2000		
Merkki	Muutos	Pvm	Suunn.	Tark.
Hankkeen nimi Valtatien 5 jalankulku- ja pyöräilyväylä välillä Teollisuustie - Rajamiehenlatu, Kuusamo, RS				
Piirustuksen sisältö Rakenteelliset tyyppipoikkileikkaukset K1J				
 Sweco Finland Oy, Rautatiekatu 33, 90100 Oulu		 Keskuskatu 6 PL 9, 93601 Kuusamo	 Veteraaninkatu 5 PL 86, 90101 Oulu	
Pvm 20.12.2024	Suunn. V.Pietarila / M.Saaranen	Pvm 20.12.2024	Tark. Hyv. Jouni Heikkilä	
Tierekisteritunnus 5/356/1550-2450		Mittakaava 1:100		
SUHA		Piir.nro R3/2		