


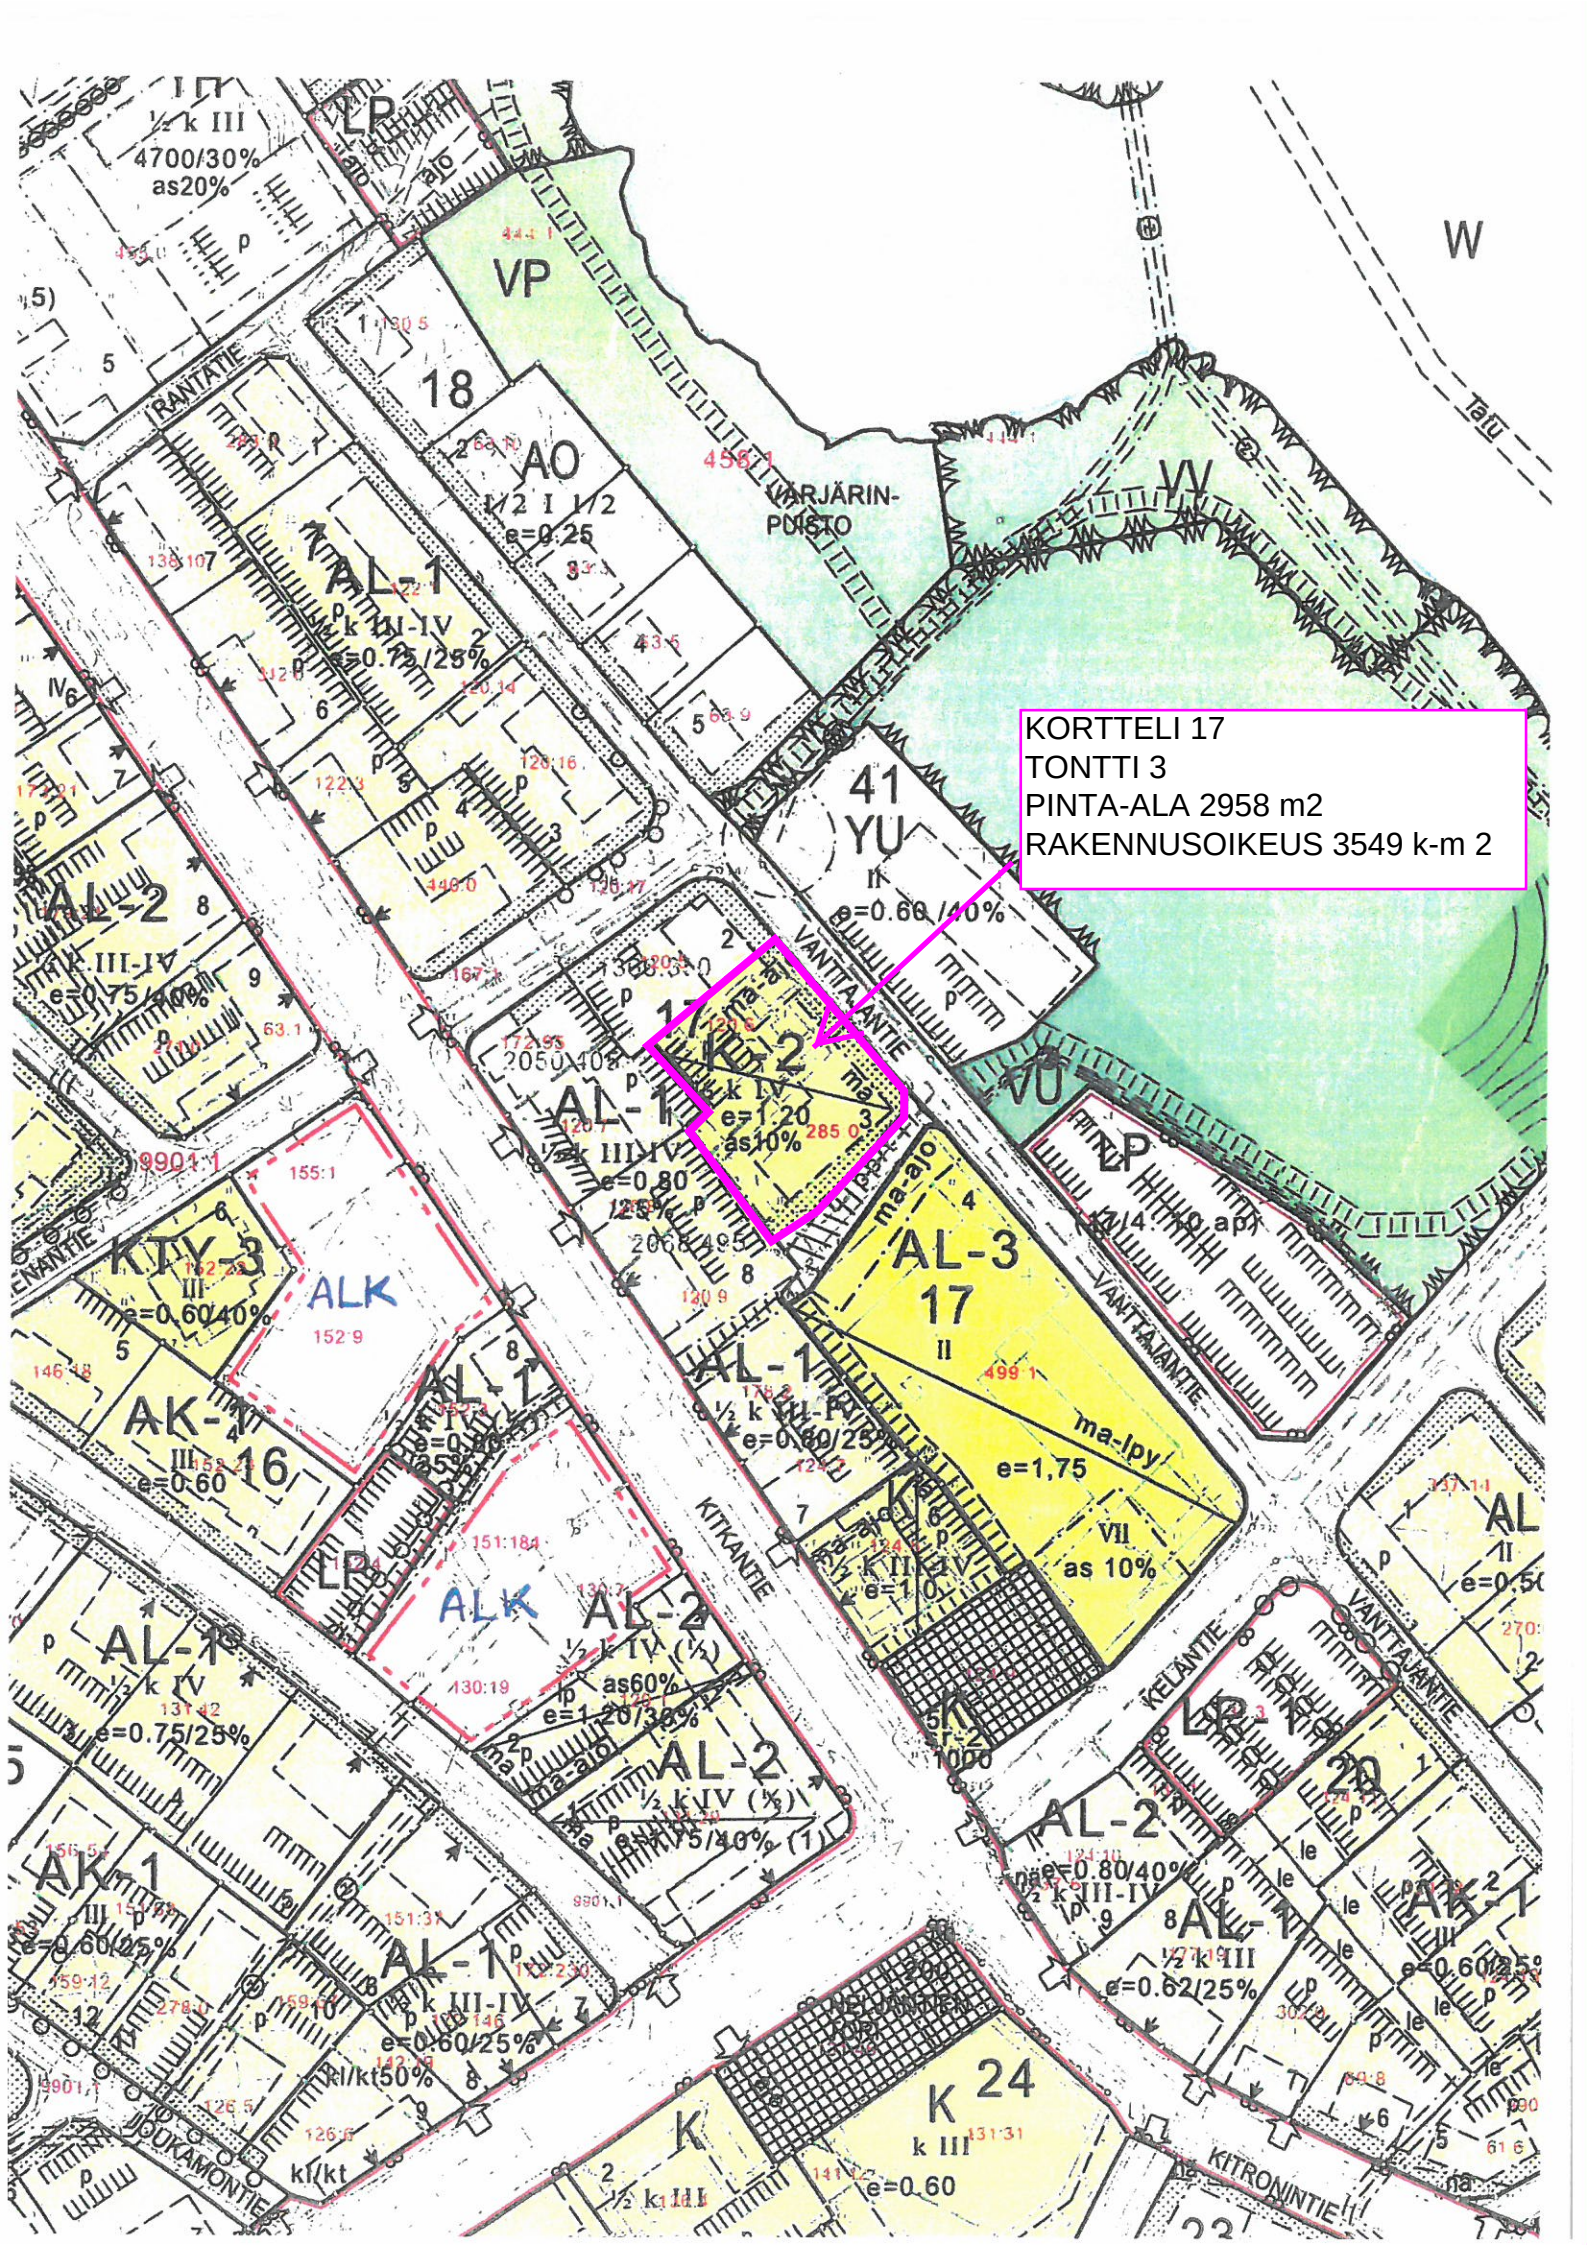

KORTTELI 17
TONTTI 3
PINTA-ALA 2958 m²
RAKENNUSOIKEUS 3549 k-m²