

P



A

VALMIIN MURSKEEN
VARASTOINTIALUE

KAIVANNAIS-
JÄTEALUE

SIIRRETTÄVÄLLE MURSKE-
ASEMALLE VARATTU ALUE

OTTAMISALUE
n.1,4 ha

B

B

KAIVUALUE
n.0,6 ha

A

Mittaus suoritettu syksyllä 2022
Korkeusasema N2000


PIKKUAHO 2 SORA-ALUE

SUUNNITELMAKARTTA

1:1000

10.5.2023 TAIVALKOSKI

P

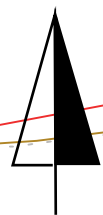

A

VALMIIN MURSKEEN
VARASTOINTIALUE



B



B

A


PIKKUAHO 2 SORA-ALUE

MAISEMOINTIKARTTA


1:1000

10.5.2023 TAIVALKOSKI

LEIKKAUS A - A

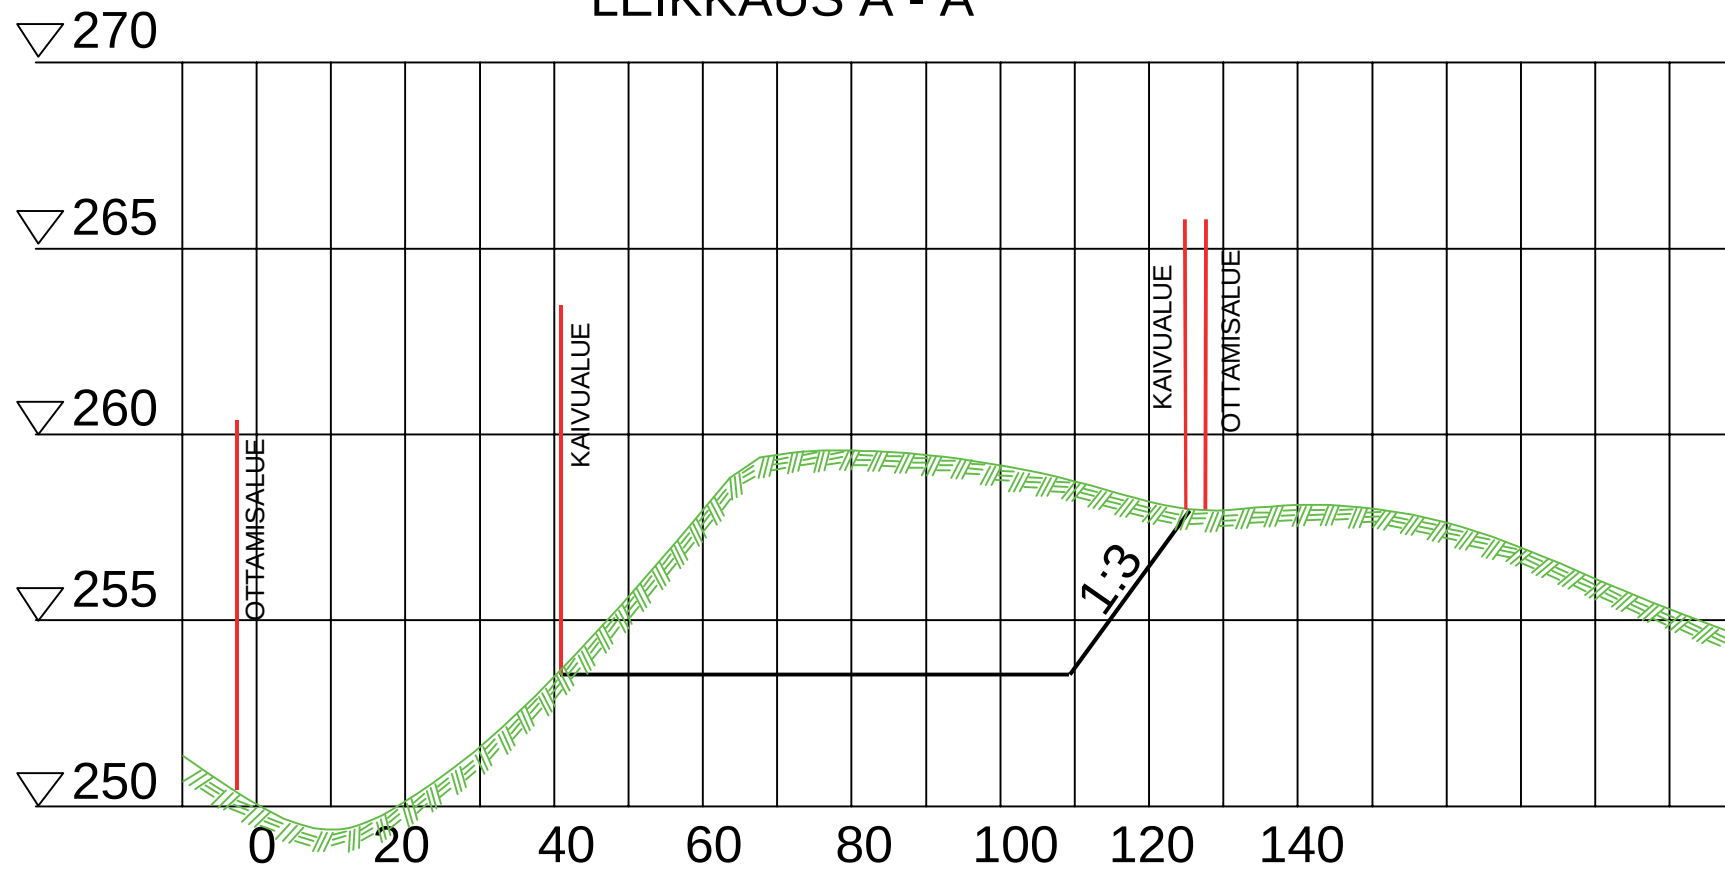

LEIKKAUS B - B


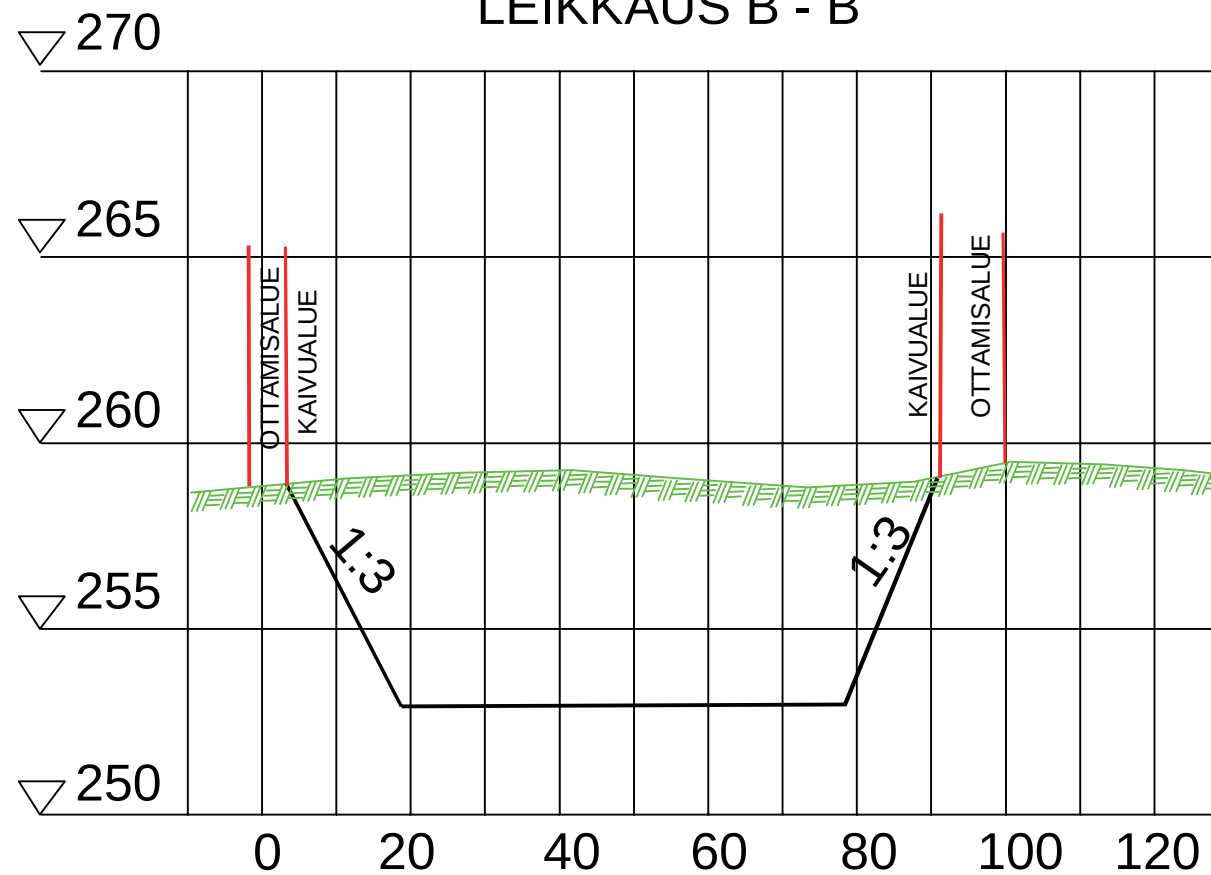


Päivitetty 10.5.2023

PIKKUAHO 2 SORA-ALUE

LEIKKAUS A-A ja B-B

NYKYTILANNE 1:1000/1:200

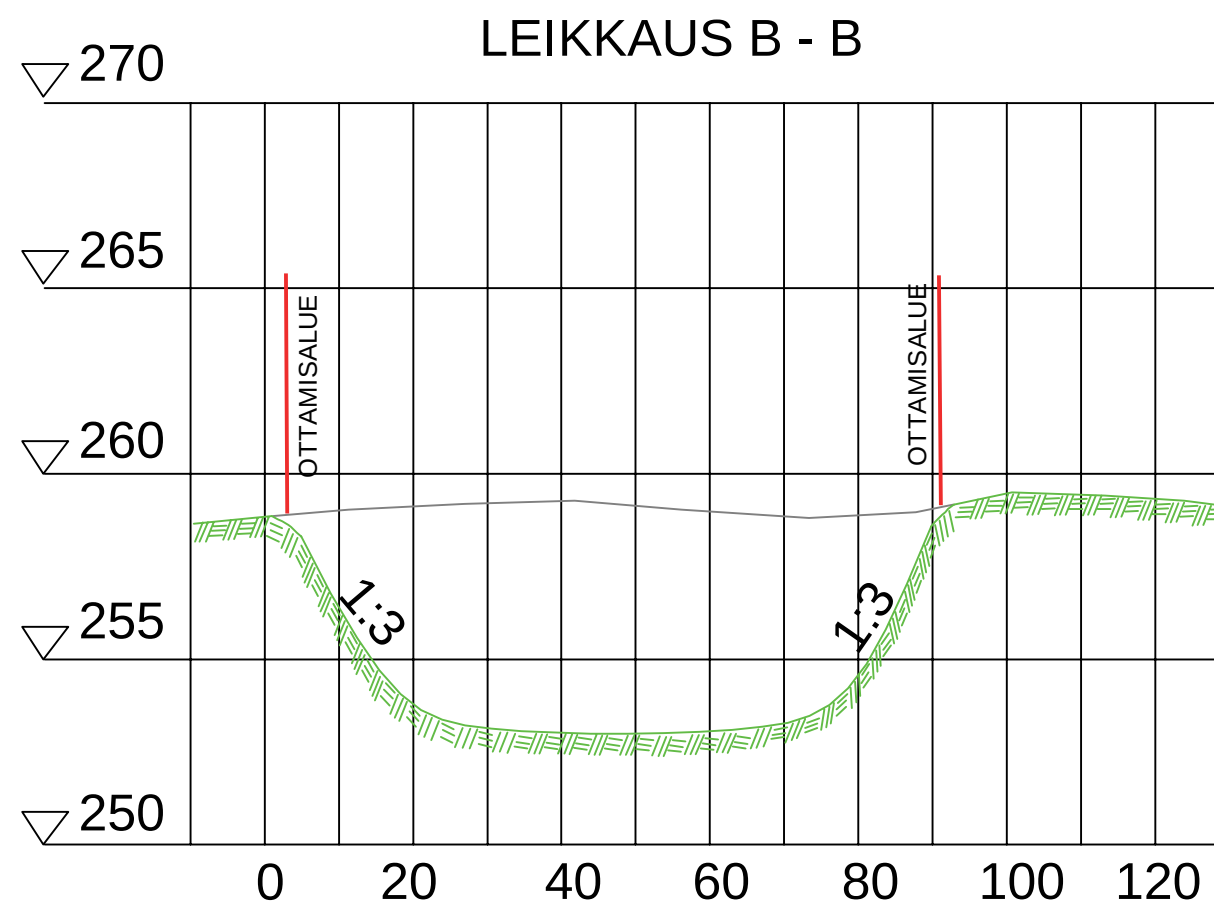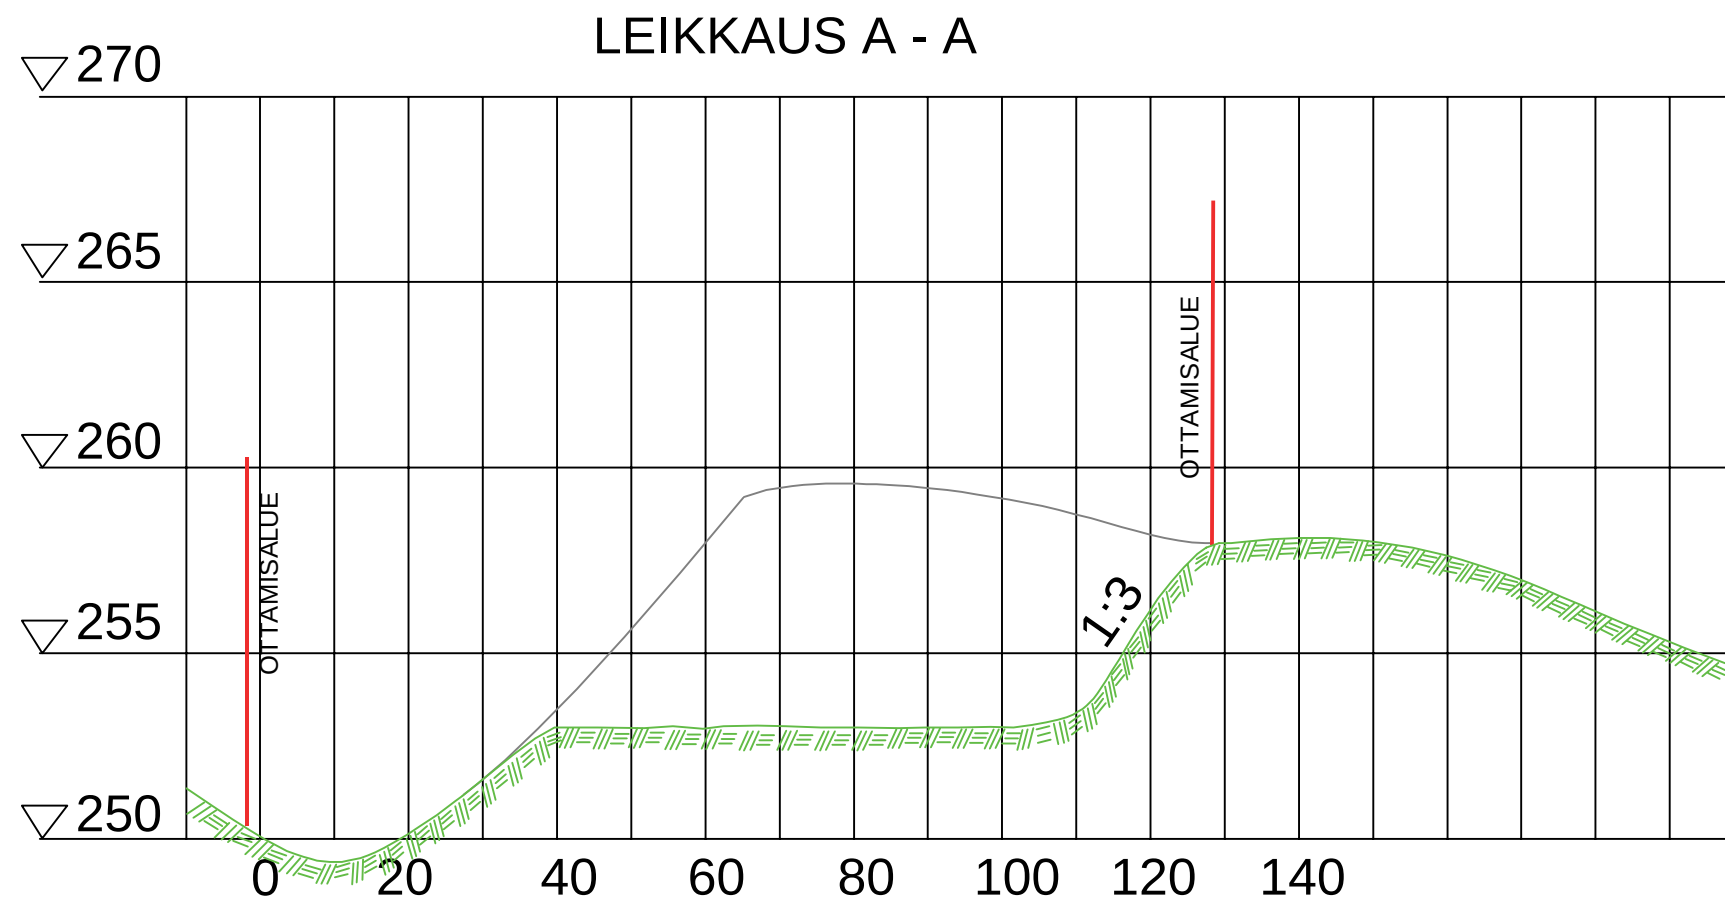

Päivitetty 12.5.2023 XXXXXXXXXX

PIKKUAHO 2 SORA-ALUE

LEIKKAUS A-A ja B-B

TULEVA TILANNE 1:1000/1:200