
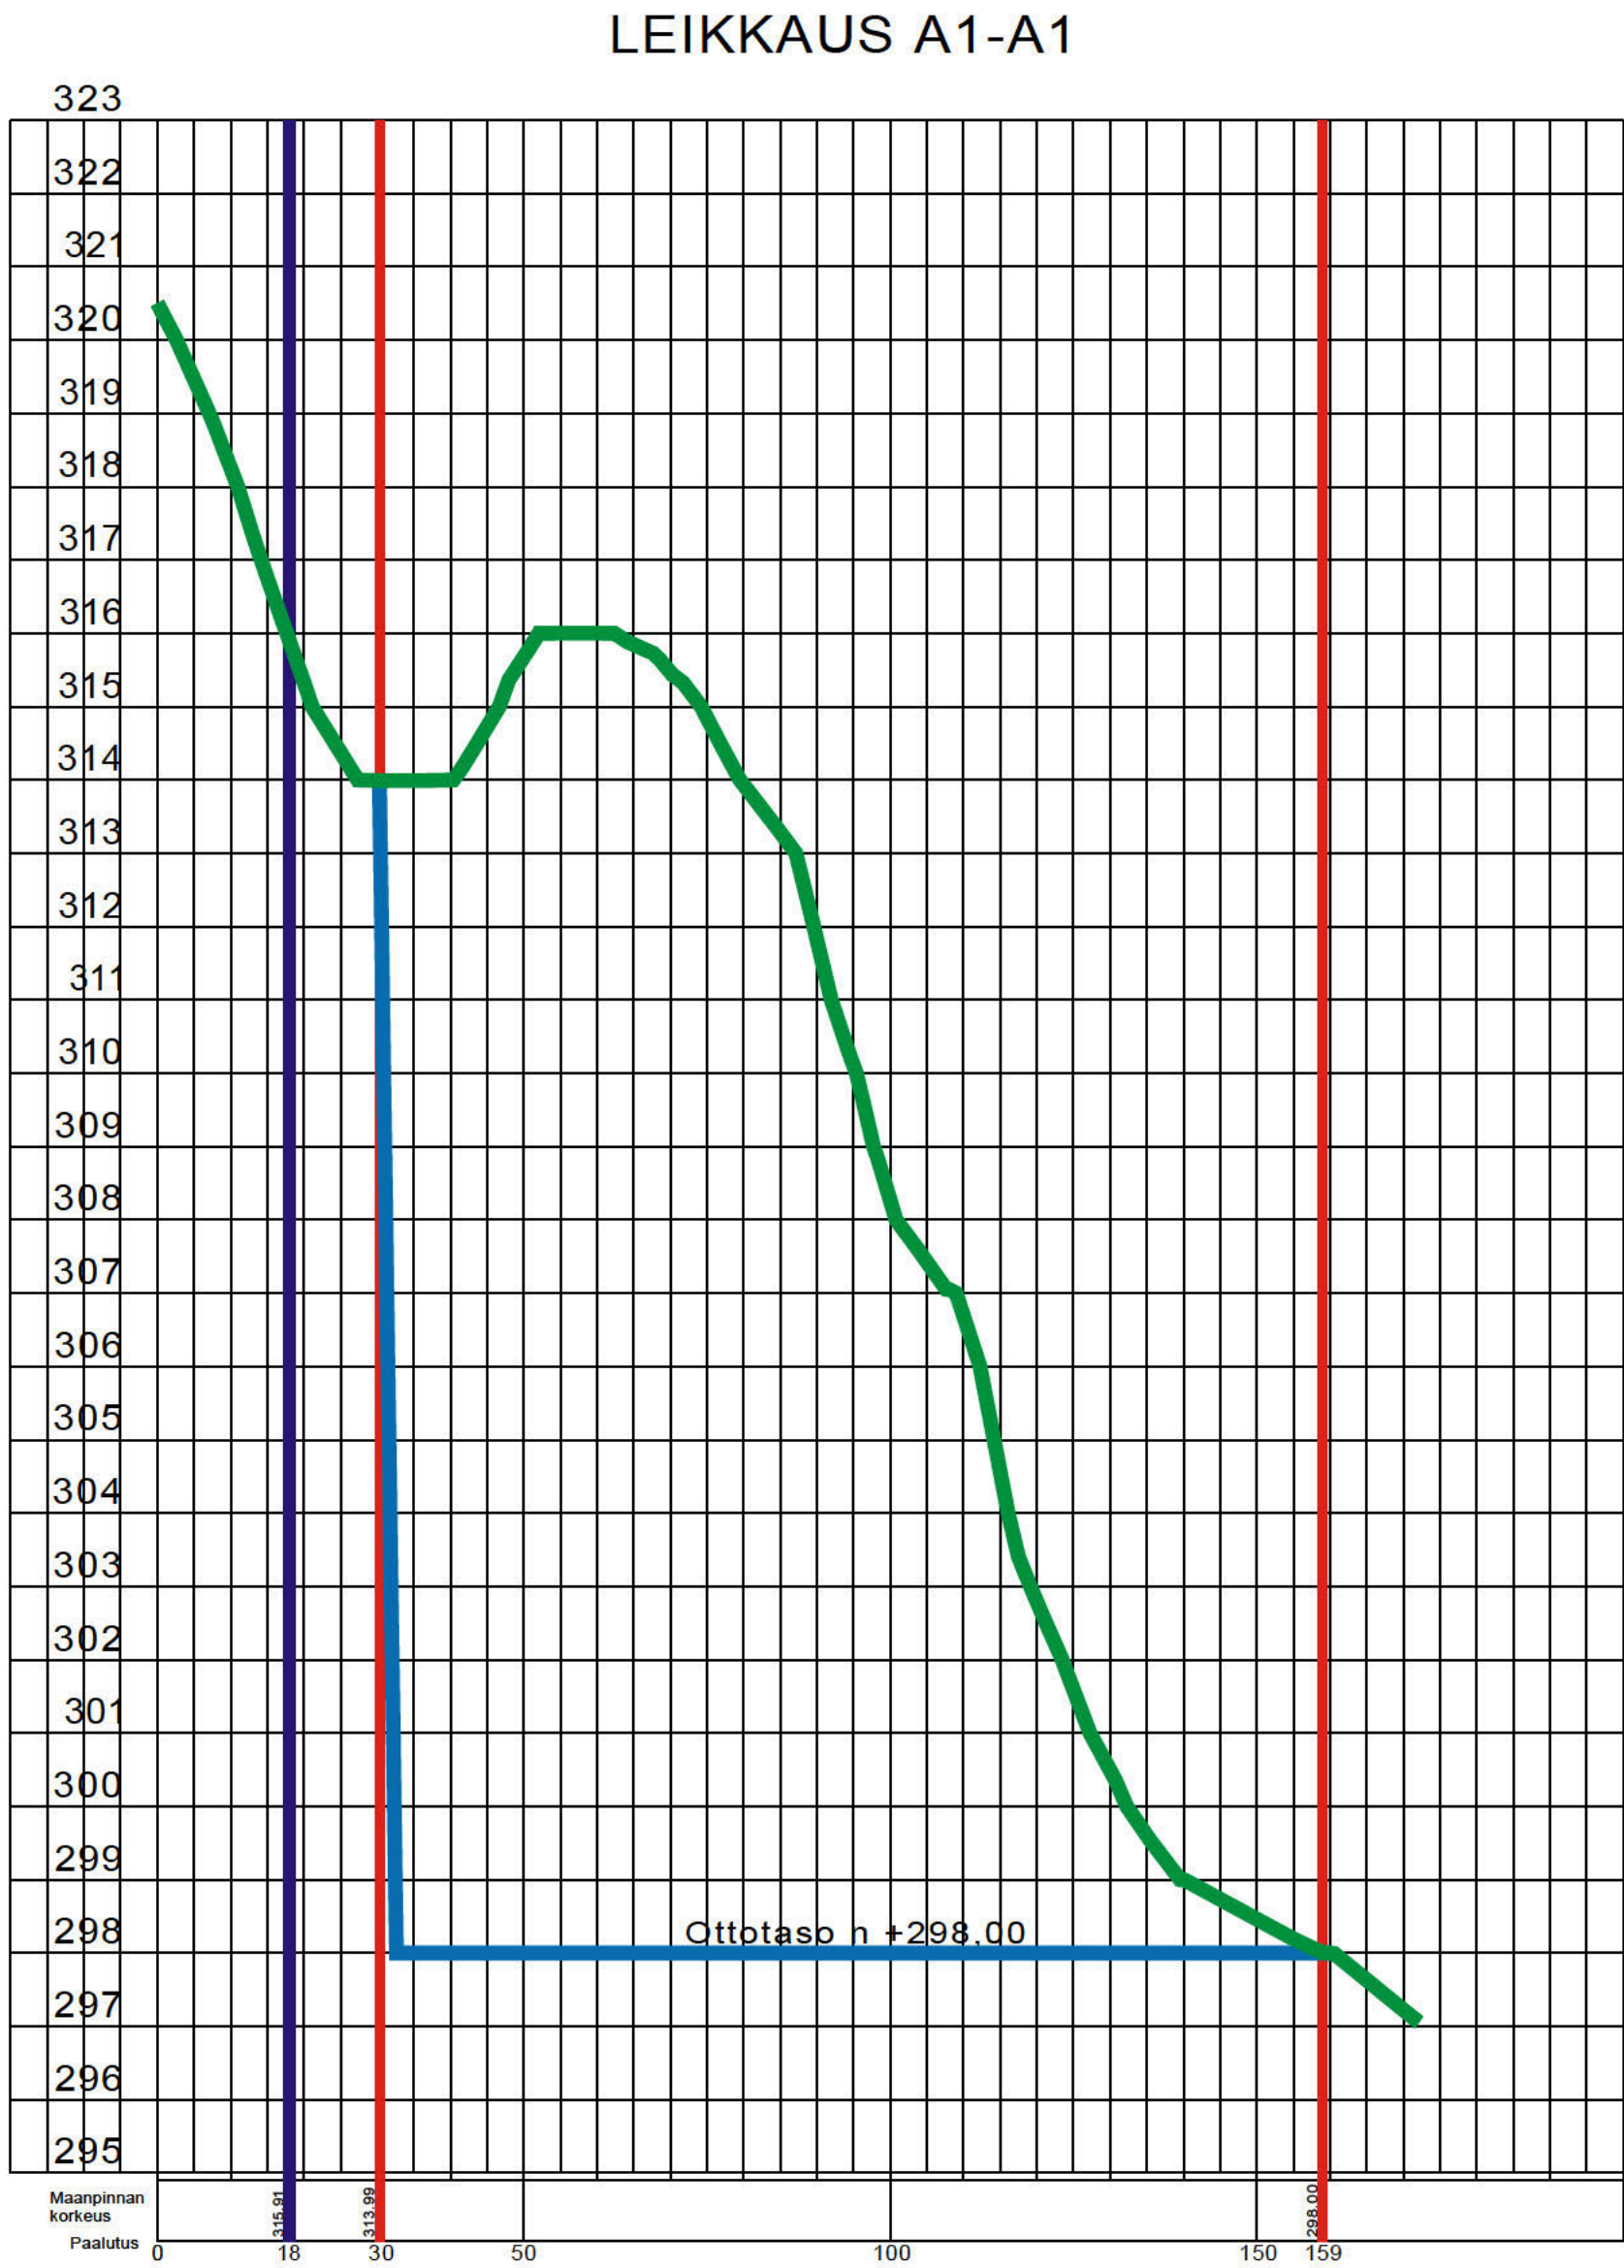


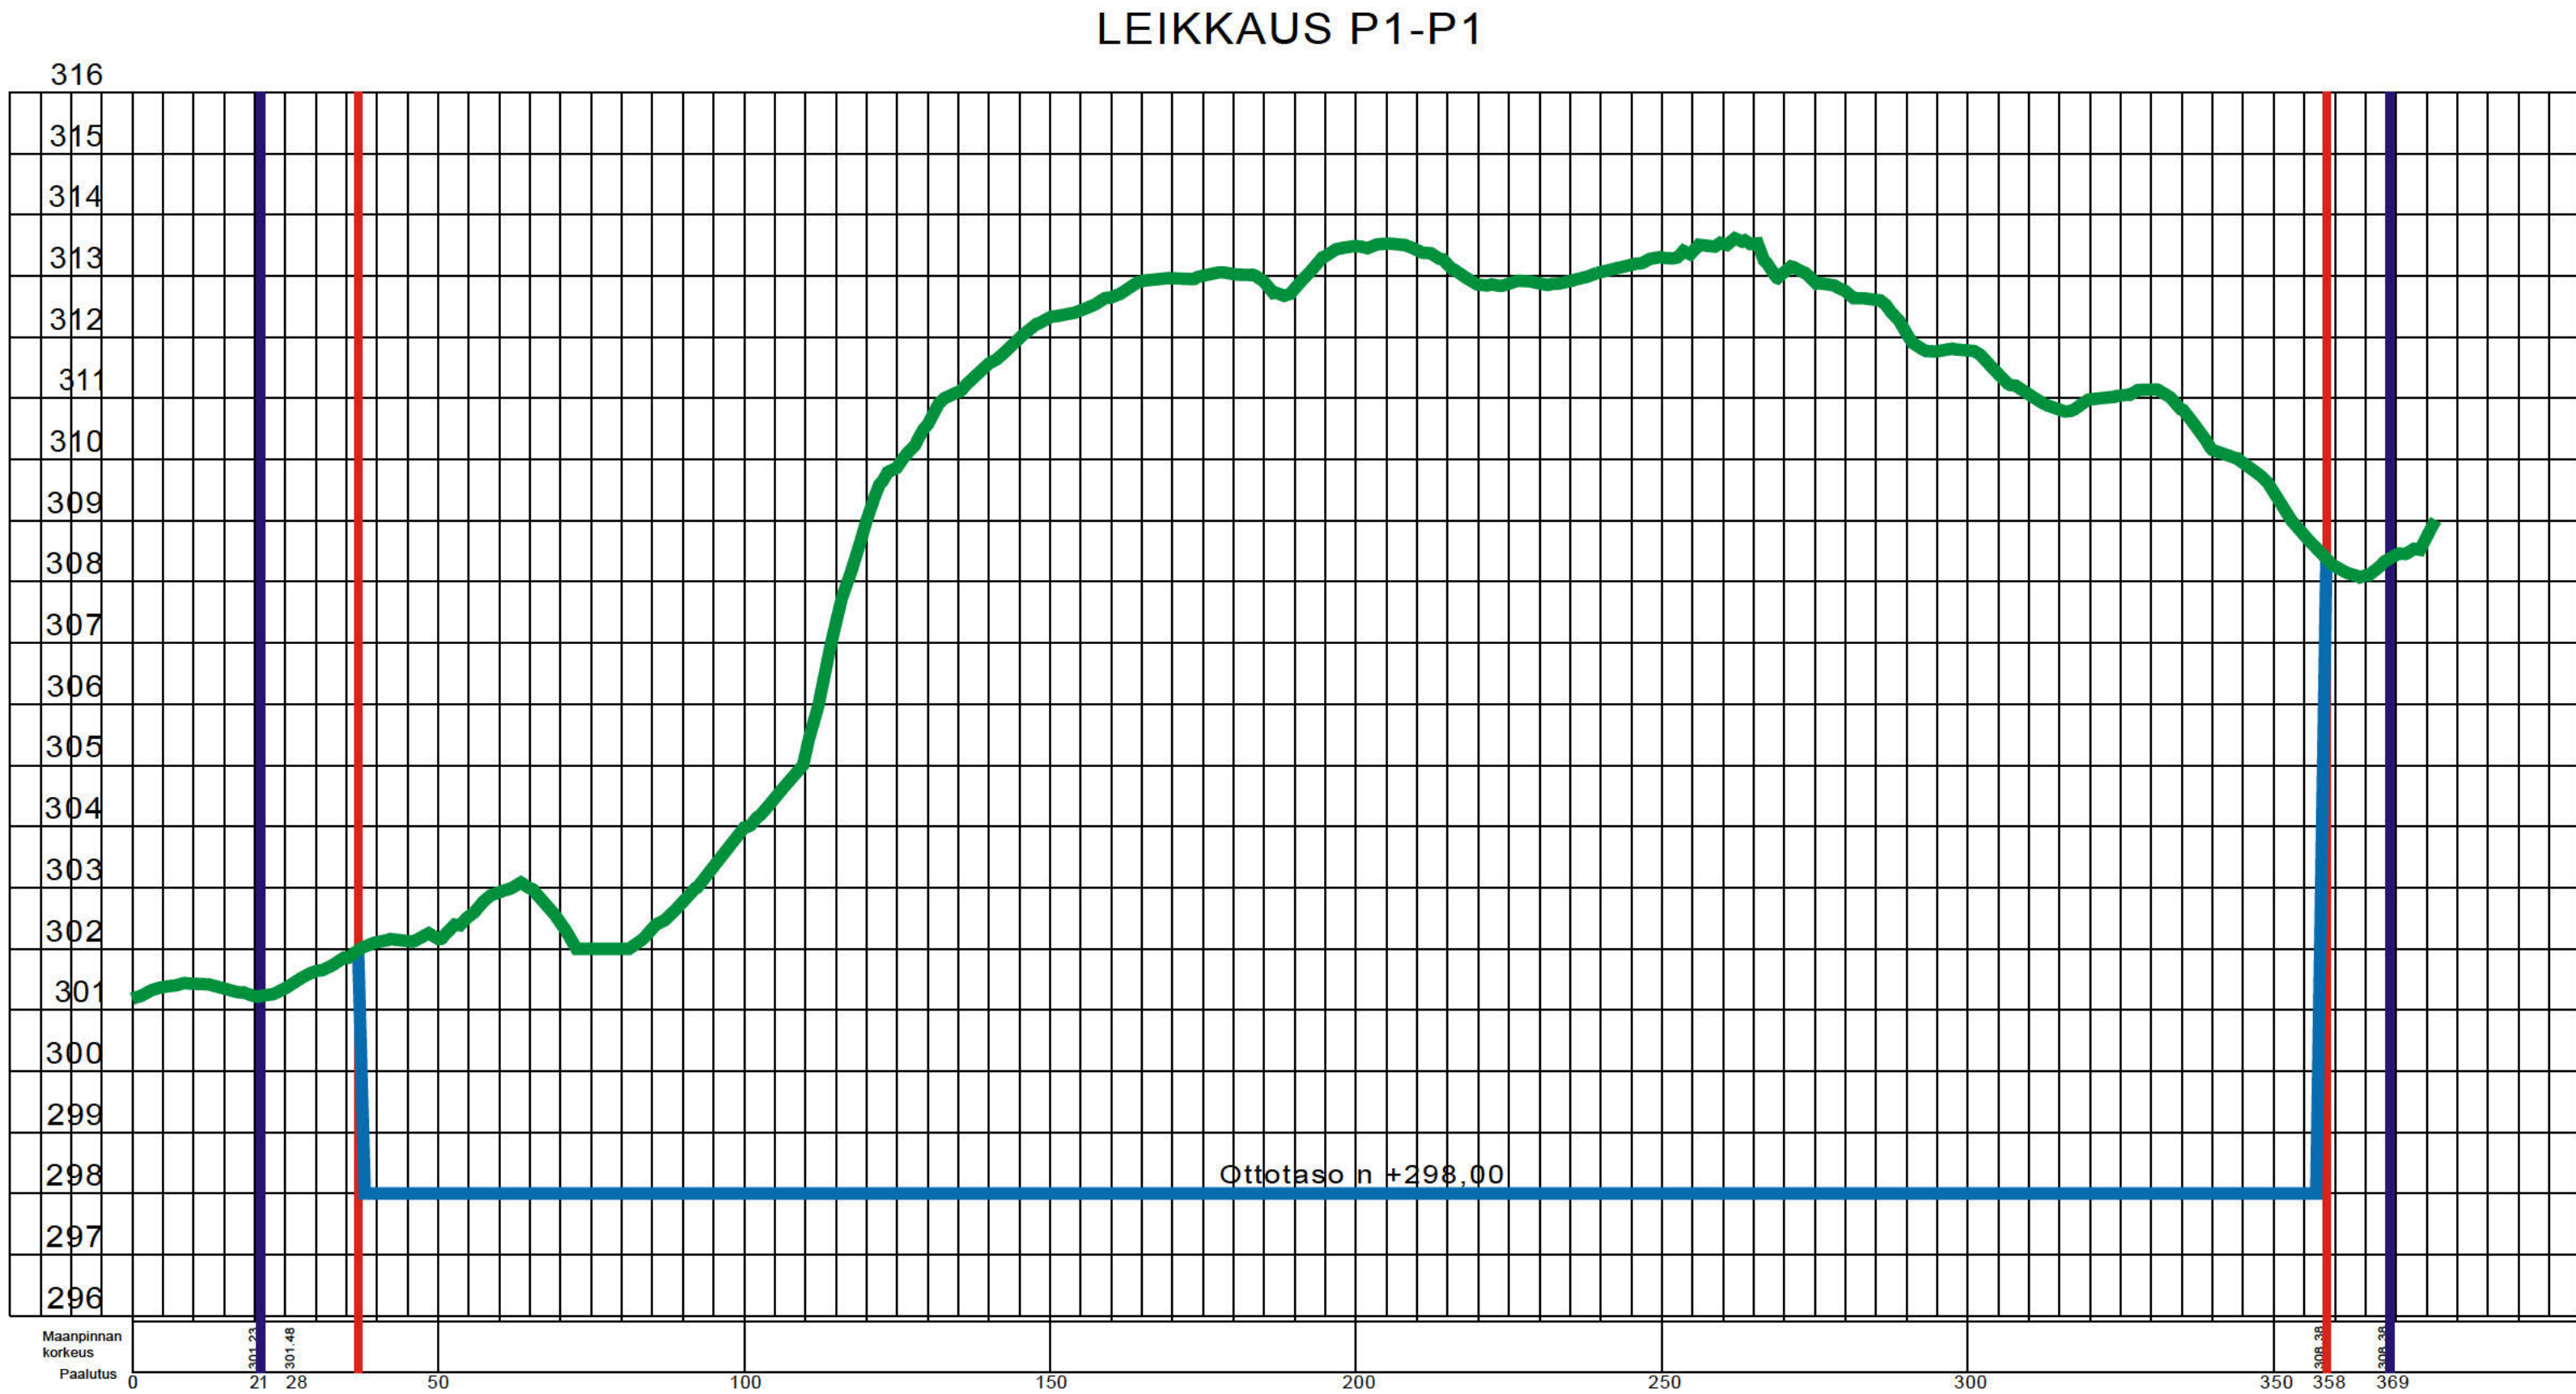

- OTTOALUEEN RAJA
- OTTAMISALUEEN RAJA
- NYKYINEN MAANPINTA
- OTTAMISEN ALATASO JA LUISKA

KOORDINAATTIJÄRJESTELMÄ TM35											
KORKEUSJÄRJESTELMÄ N2000											
0	Kylä	25		50		75		100		150	
K.osa/Kylä		Kortteli/Tila		Tontti/Rn:o		Viranomaisien arkistointimerkintöjä varten					
		VÄHÄLÄ		305-411-81-12							
Rakennustoimenpide						Piiirustuslaji		Juoks.n:o			
MAA-AINESLUPA						PÄÄPIIRUSTUS					
Rakennuskohteen nimi ja osoite						Piiirustuksen sisältö		Mittakaavat			
KOSEROVAARAN MAA-AINESLUPA						LEIKKAUKSET		1:1000 / 1:100			
KÄRPÄNKYLÄNTIE											
KUUSAMO											
Suunnittelijan nimi, päiväys ja allekirjoitus						Suunnitteluala, työn n:o piiirustuksen n:o		Muutos			
						ARK 03					
9.10.2023											