
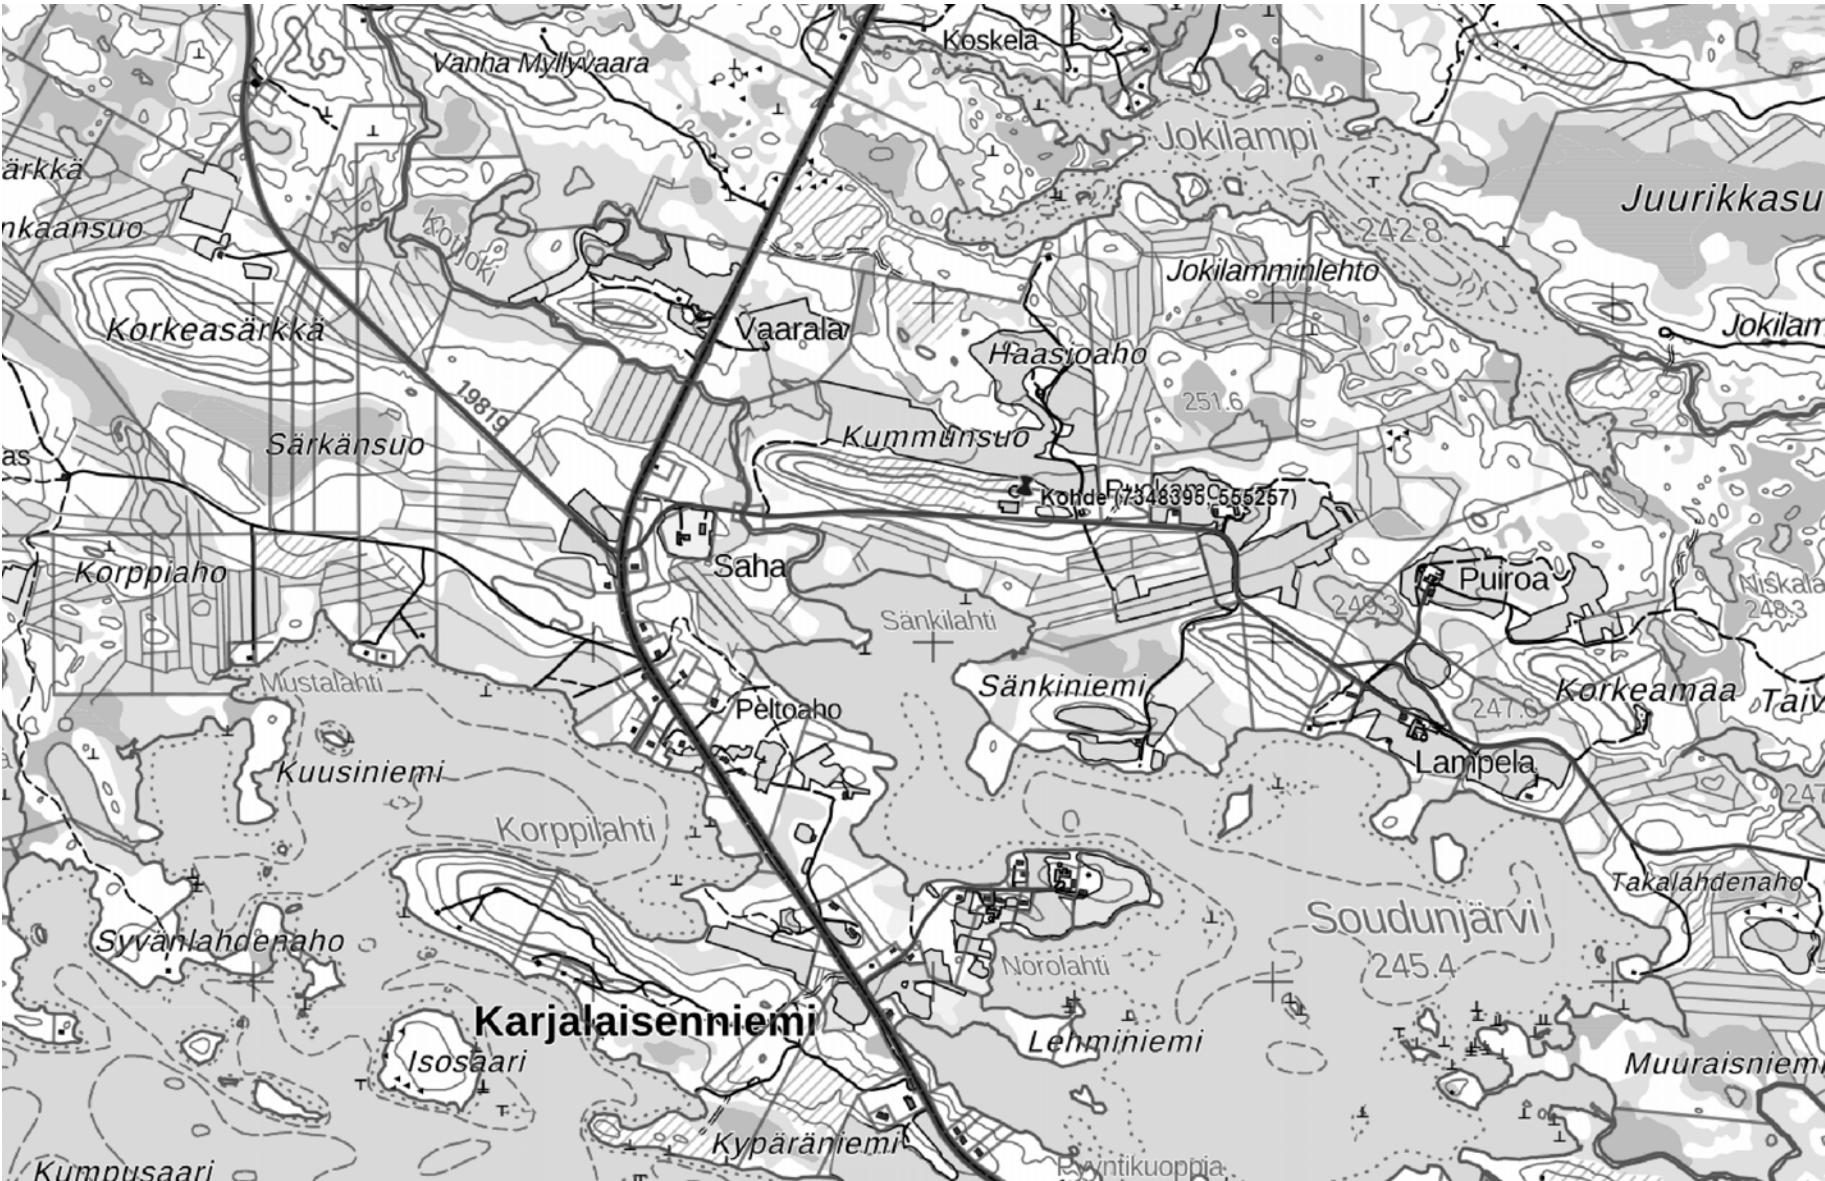


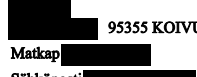

TUNN. LUKUM. MUUTOS				NIMIM. PVM	
Kaupunginosa	Kortteli/tila	Tontti/nro	Viranomaisten merkintäjä		
HÄMEENKYLÄ	ALARUOKAMO	112:1			
Rakennustoimenpide			Piirustuslaji	Juurks.no	
LAAJENNUS			PÄÄPIIRUSTUS		
Rakennuskohde			Piirustuksen sisältö	Mittakaava	
PIHATTONAVETTA			ASEMAPIIRROS	1:500	
MTY RUOKAMO					
Lampelantie 11					
97890 KARJALAISENNIEMI					
	Rakennus-suunnitelma		Suunnitteluala, työnumero ja piirustuksen numero Muutos		
			ARK MTYR2/1.2		
Päiväys, suunnittelu, nimen selvennys ja koulutus			Yhteyshenkilö		Tiedosto
25.09.2023	rkm				