



LEIKKAUS A-A

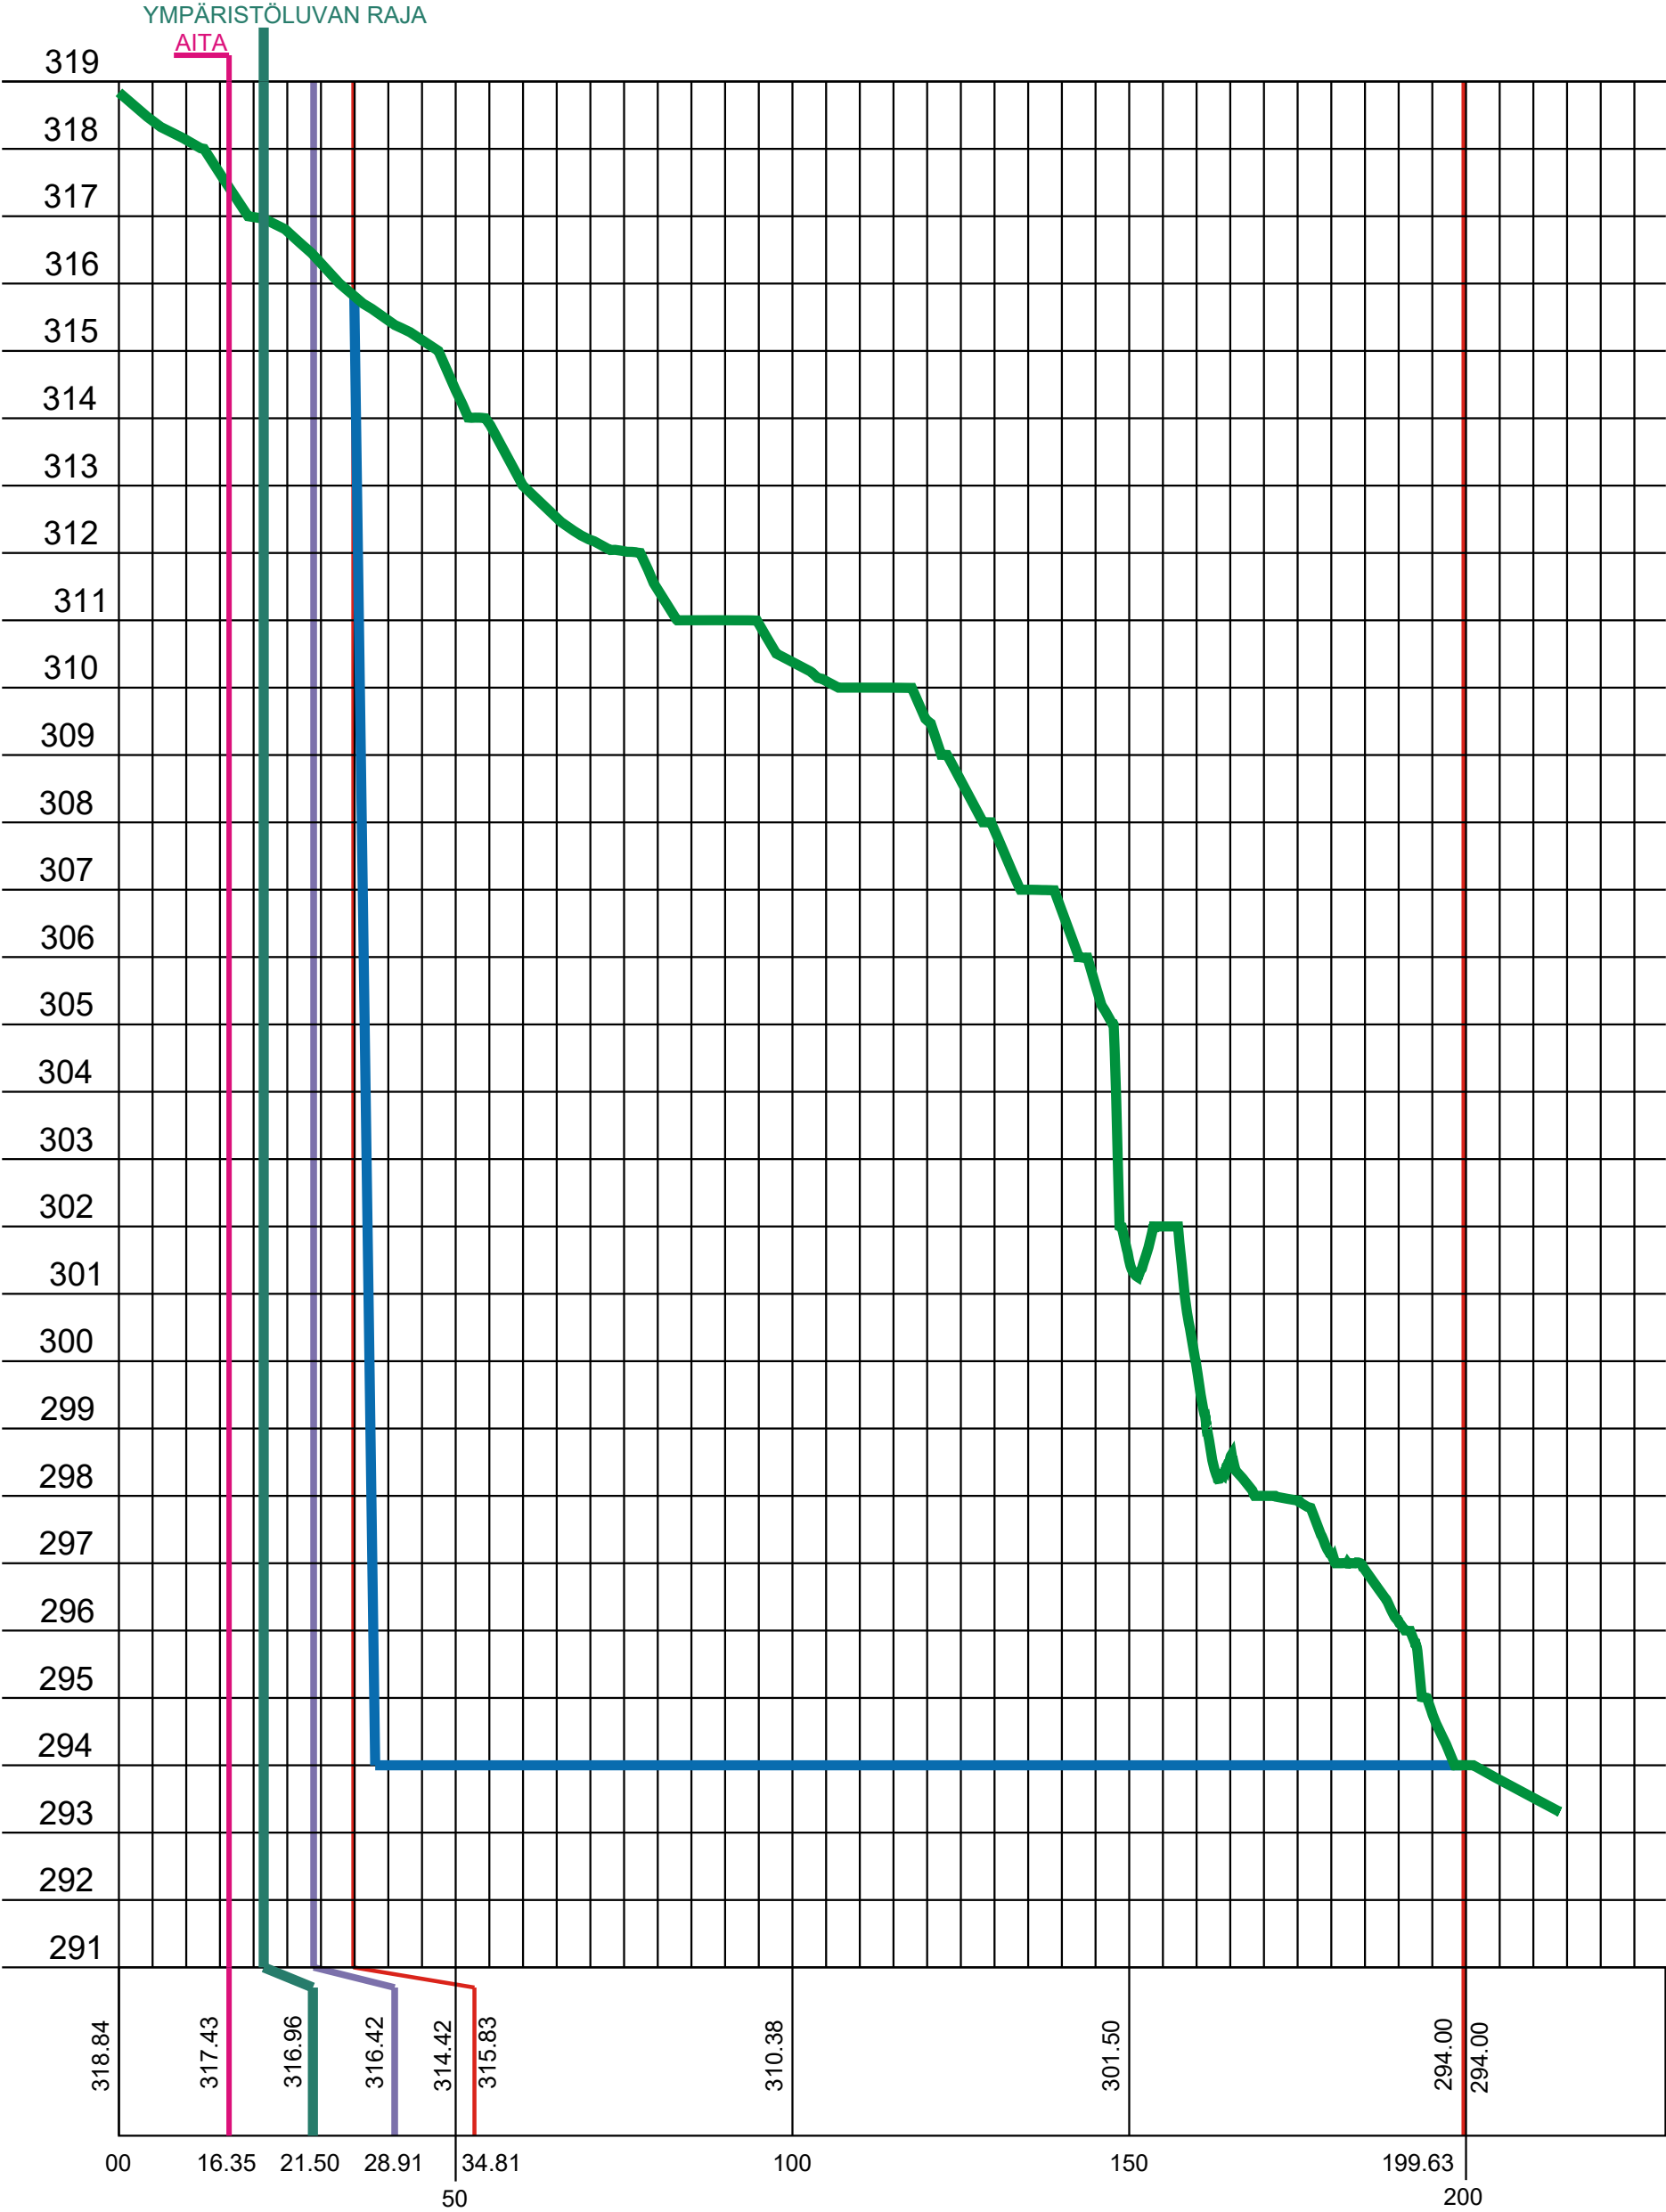

LEIKKAUS P-P

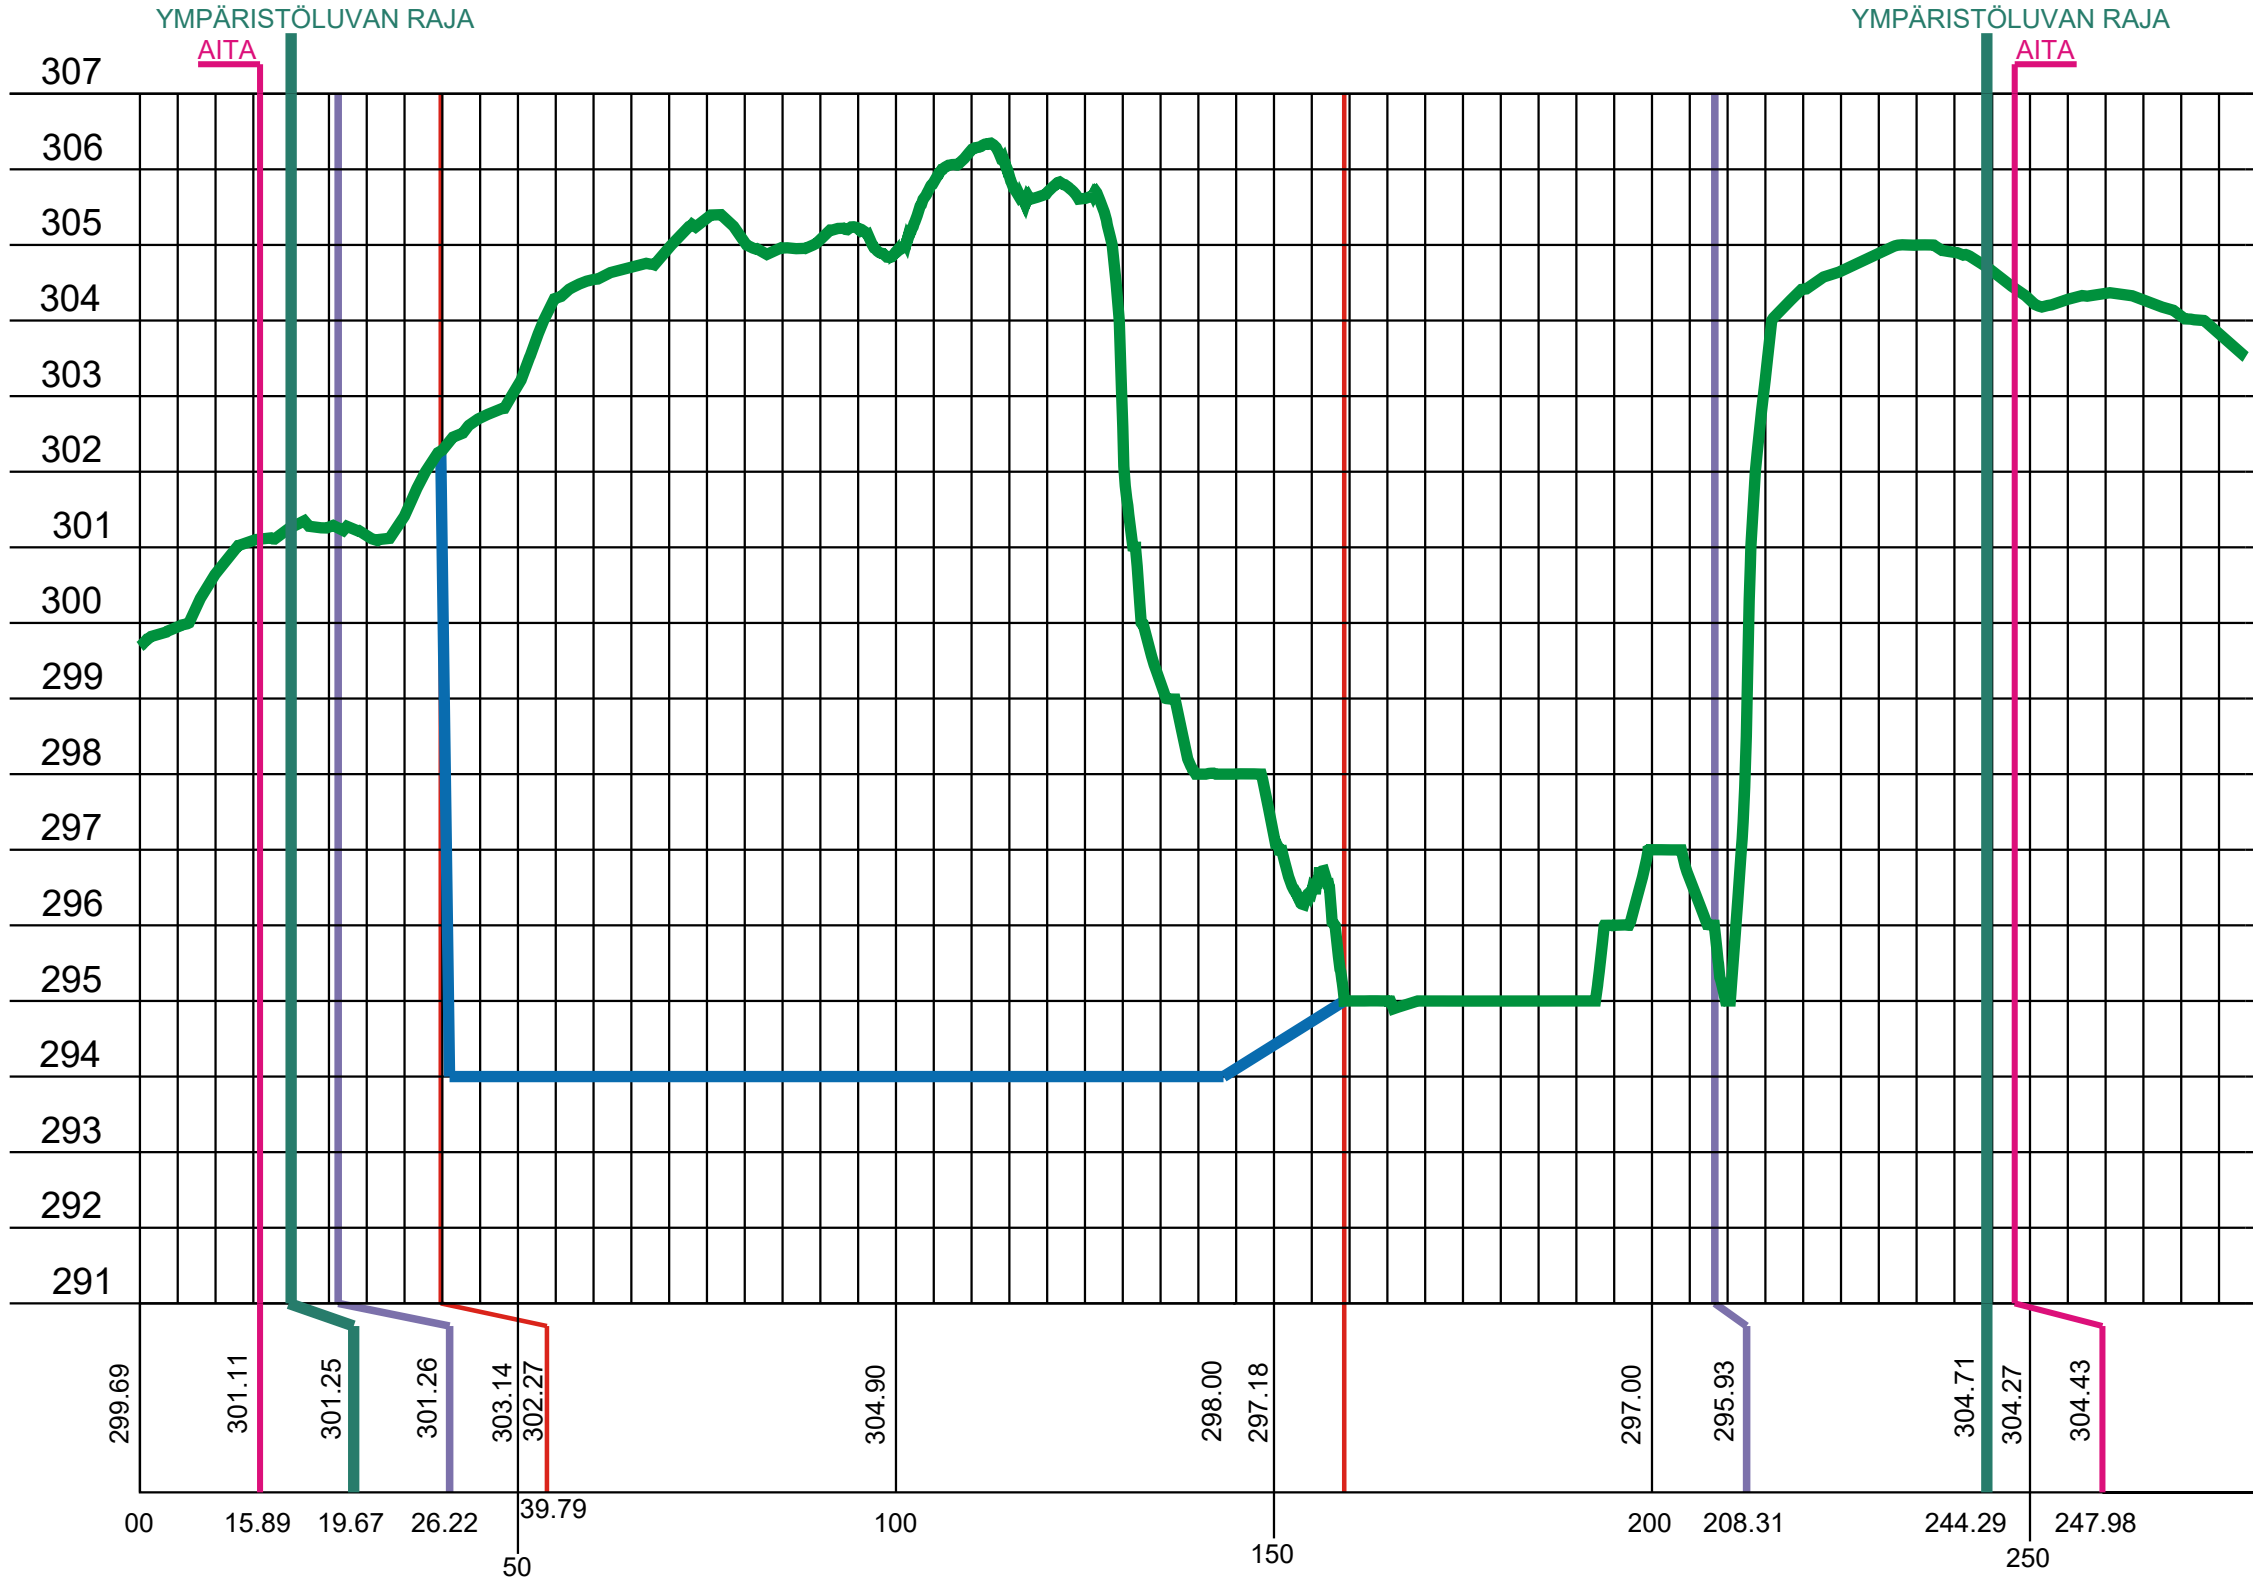

- YMPÄRISTÖLUPA-ALUEEN RAJA
- OTTOALUEEN RAJA
- OTTAMISALUEEN RAJA
- NYKYINEN MAANPINTA
- OTTAMISEN ALATASO JA LUISKA

Koordinaattijärjestelmä TM35FIN
Korkeusjärjestelmä N2000

0 25 50 75 100 150		K.osa / Kyla Korttel / Tila Tontti / RN:o		Viranomaisen arkistomerkitöjä varten	
MAUNUVAARA JA KALLIOTILA		305-413-4-17, 305-413-58-4			
Rakennustoimenpide		MAA-AINES- JA YMPÄRISTÖLUPA		Piirustuslaji	
				PÄÄPIIRRUSTUS	
Rakennuskohteen nimi ja osoite		MAUNUVAARA 2 MAANOTTOALUE MAUNUVAARA KUUSAMO		Piirustuksen sisältö	
				Mittakaavat	
				LEIKKAUKSET	
				1:1000 / 1:100	
Suunnittelijan nimi, päiväys ja allekirjoitus				Suunnitteluala, työn numero ja piirustuksen numero	
KUUSAMO, 14.12.2024				ARK 003	