


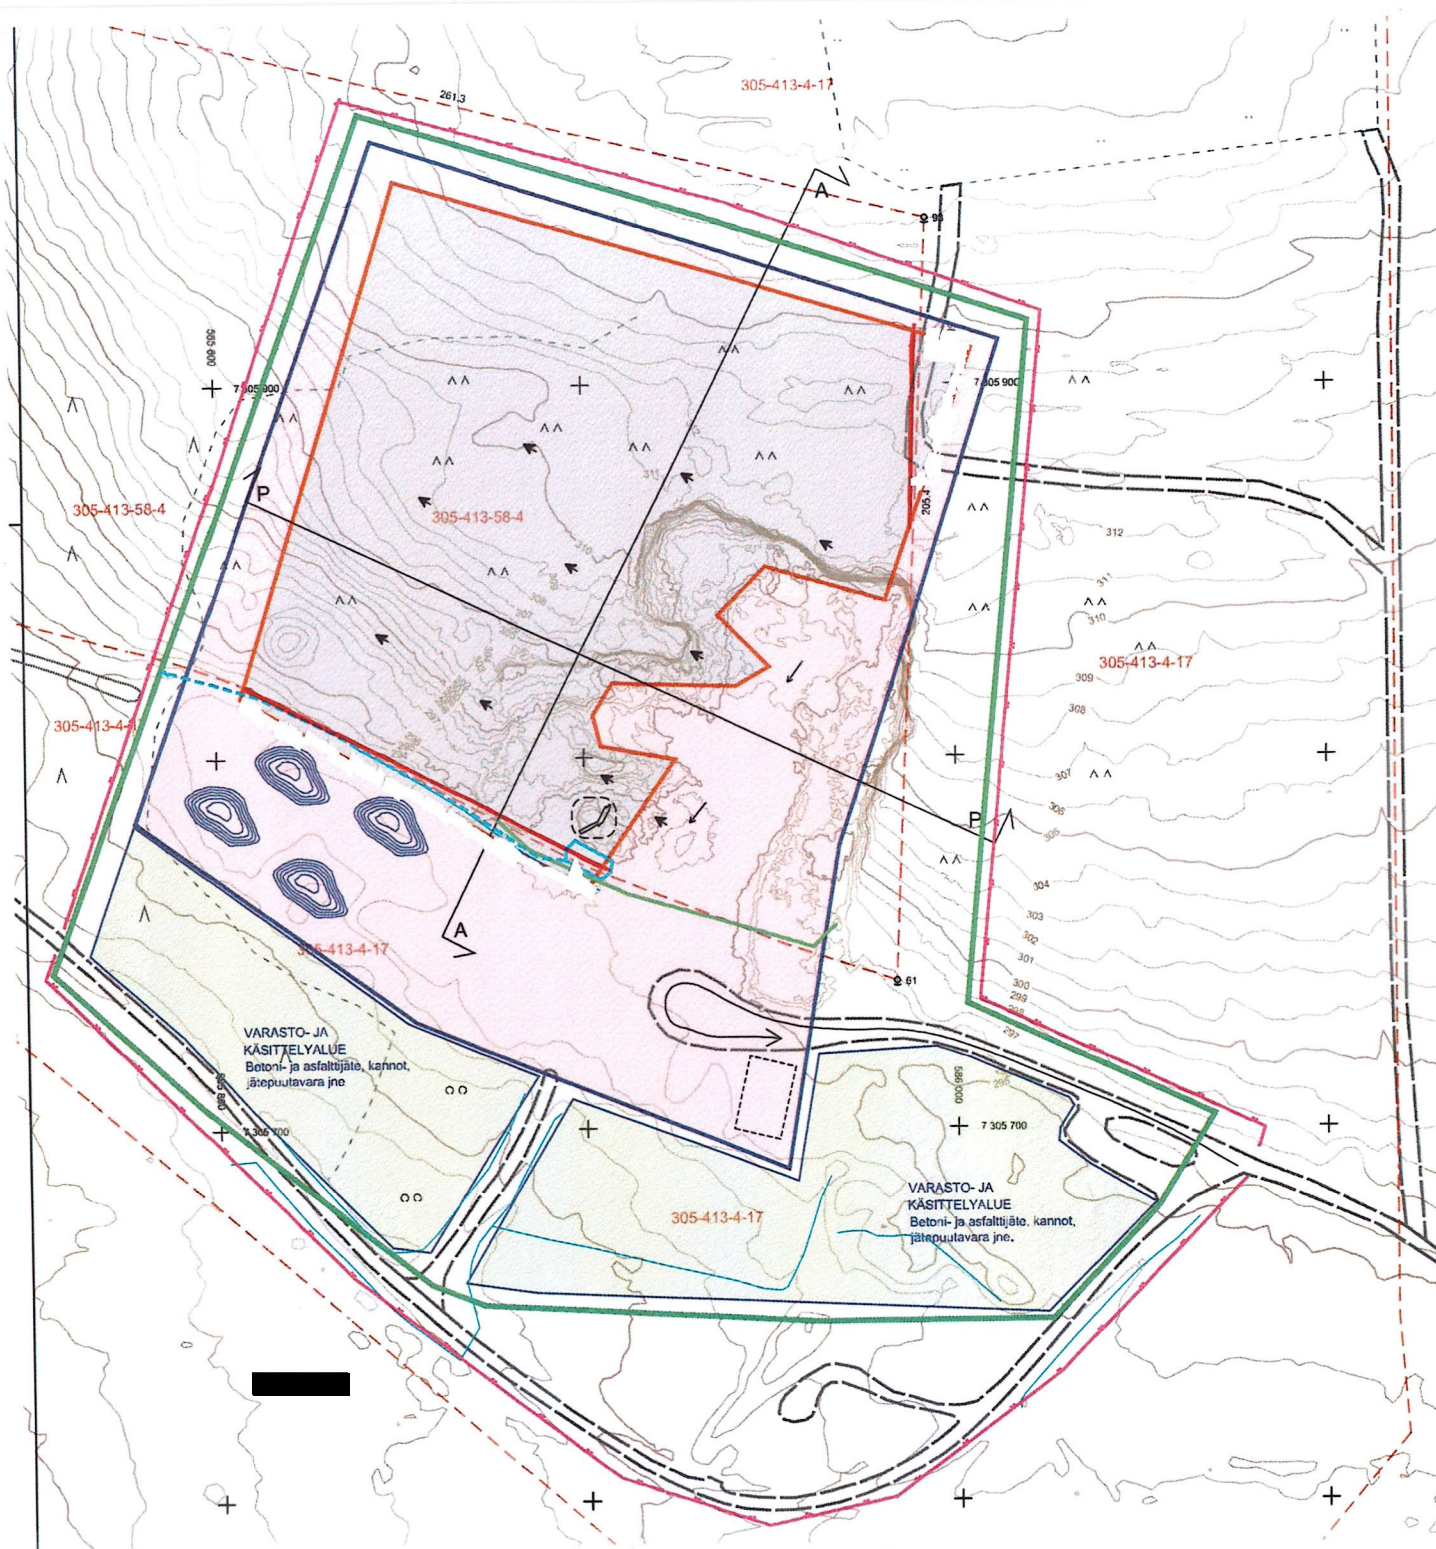

- Tie
- Varastokasa
- Ottamisolueen raja, pinta-ala n. 4,0 ha
- Ottoalueen eli varsinaisen kaivualueen raja. Pinta-ala n. 2,14 ha, otettavan maa-aineksen määrä noin 250 000 m³.
- Ympäristöluvan alue. Pinta-ala n. 6,6 ha.
- Pintamaiden läjitysalue
- Louhinnan aloitus ja suunta
- Pituus- ja poikkileikkauslinjat ja tunnukset
- Hulevesien selkeytysallas ja tulvavalli
- Siirrettävän murskausaseman sijainti
- Tukitoimialue
- Liikenteen pääkulkusuunnat
- Suoja-aita
- Pintavesien valumasuunta


Koordinaattijärjestelmä TM35FIN
Korkeusjärjestelmä N2000

Kunta / Kylä		Korttelin / Tila		Tontin / Rintala		Vastuualueen arvioitu pinta-ala	
MAUNUVAARA JA KALLIOTILA		305-413-4-17, 305-413-58-4					
Rakennusluvanpide		MAA-AINES- JA YMPÄRISTÖLUPA		Pintavastuu		PÄÄPIIRUSTUS	
Rakennuskohteen nimi ja osoite		MAUNUVAARA 2 MAANOTTOALUE		Pintavastuun sisältö		Mittakaavat	
MAUNUVAARA				OTTO-SUUNNITELMA		1:1000	
KUUSAMO							
Suunnittelijan nimi, päiväys ja allekirjoitus		KUUSAMO, 14.12.2024		Suunnittelun, työn numero ja pintavastuun numero		ARK 001	

2.10 Ortokuva alueesta



Otto-, ottamis- ja ympäristölupa-alueet 1.7.2023 otetulla ortokuvalla n. 1:2000.

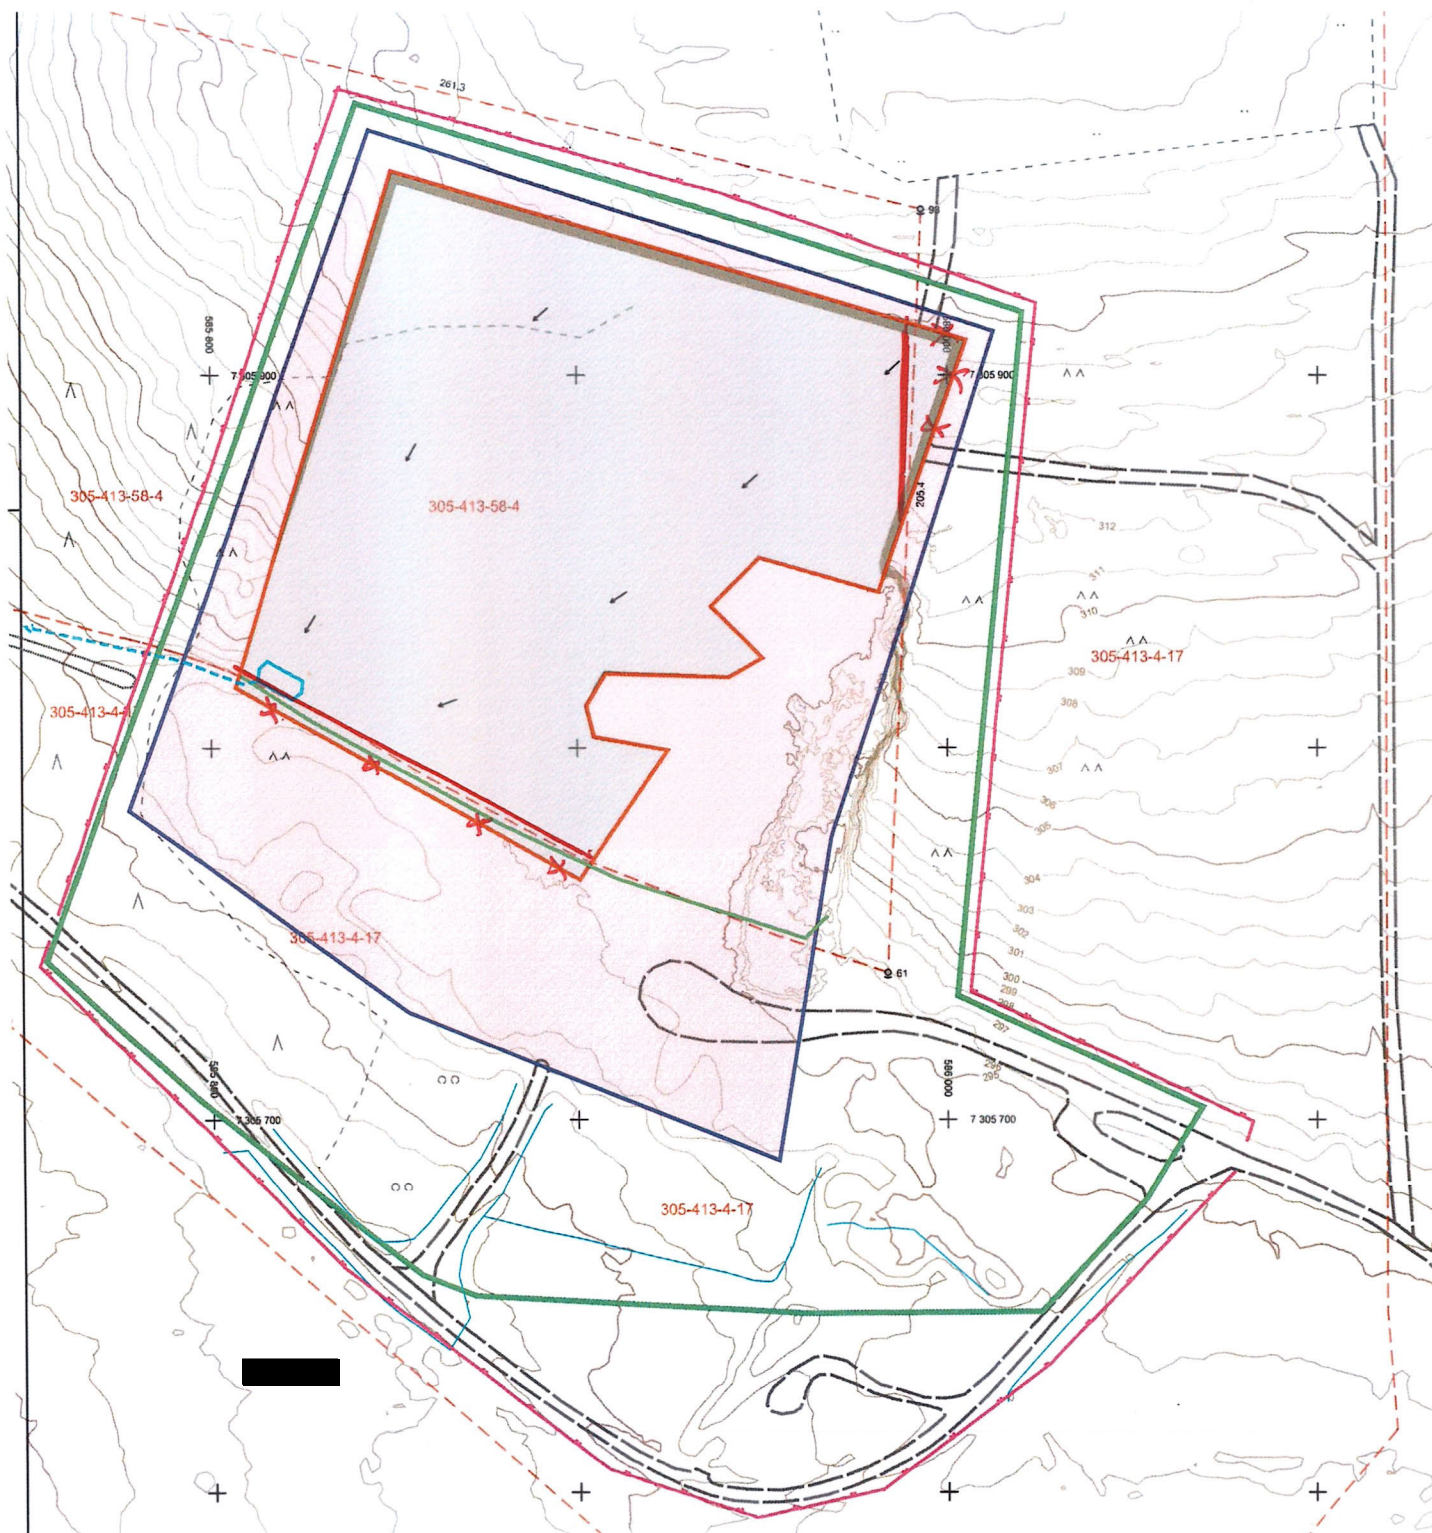

- Suoja-aita
- Tie
- Maisemoitava alue, eli alkuperäinen ottamisalue
- Ottoalueen eli varsinaisen louhinta-alueen raja.
- Pintavesien valumasuunta

Alueelle tehtävät maisemointitoimenpiteet:

Ottamisalueen pohja muotoillaan niin, ettei painumia tai lammikoita pääse muodostumaan. Pintavedet ohjataan ottoalueen reunaan, josta ne johdetaan ojaan.

Ottoalueen luiskat jätetään kaltevuuteen 7:1

Koordinaattijärjestelmä TM35FIN
Korkeusjärjestelmä N2000

Kassa / kyllä		Kortti / tila		Terve / RN o		Vieronmaisen arsitektuurinottaja varten	
MAUNUVAARA JA KALLIOTILA		305-413-4-17, 305-413-58-4					
Rakennustoimenpide		MAA-AINES- JA YMPÄRISTÖLUPA		Päivätyö		PÄÄPIIRRUSTUS	
Rakennuskohteen nimi ja osoite		MAUNUVAARA 2 MAANOTTOALUE		Päivätyö		Mittakaava	
MAUNUVAARA				MAISEMOINTI		1:1000	
KUUSAMO							
Suunnittelijan nimi, päiväys ja allekirjoitus		KUUSAMO, 14.12.2024		Suunnittelus, työn numero ja piirustuksen numero		ARK 002	

Lähtettäjä: [REDACTED]@gmail.com 6.8.2025 15:41:08
Koordinaatti maununvaara

Vastaanottaja:
[REDACTED]@kuusamo.fi

Murskaamon pohjois koordinaatti
7305800

Terveisin [REDACTED]

Lähetäjä: [REDACTED]@gmail.com 5.8.2025 13:11:38
Maa aines luvat

Vastaanottaja:
[REDACTED]@kuusamo.fi

Muutos pyyntö maununvaaran yhteislupa hakemukseen

Hei pyydän että maununvaaran yhteilupahaksmus myönnetään niin että otto kohdistuu vain
Kone hyrkäs oy omistamaan tilaan.

Terveisin [REDACTED]
Kone hyrkäs oy

Lähetäjä: [REDACTED]@gmail.com 22.4.2025 8:12:56

Re: Täydennyspyyntö, Kone Hyrkäs Oy:n yhteislupahakemus Maunuvaara 2, Kuusamo

Vastaanottaja:

[REDACTED]@kuusamo.fi

5 toistaiseksi voimassa oleva ympäristölupa myönnetty 19,3,2013 kuusamon yhdyskuntatekniikan ympäristöjaosta

ti 22.4.2025 klo 8.06 [REDACTED]@gmail.com

[REDACTED]@gmail.com>) kirjoitti:

3 sähkö tulee agrekaatista

4 ei ole ympäristöasioiden hallinta järjestelämää

6 1000tn niitä käytetään murskauksen yhteydessä hoitomurskeen valmistukseen

1 se on tulossa

pe 11.4.2025 klo 16.06 Ympäristönsuojelu Kuusamon kaupunki

[REDACTED]@kuusamo.fi [REDACTED]@kuusamo.fi>) kirjoitti:

Hei,

Viite: Kone Hyrkäs Oy:n yhteislupahakemus Maunuvaara 2, Kuusamo

Asia: KMO/168/11.04.00.00/2024 <<http://11.04.00.00/2024>>

Luvanhakijan Kone Hyrkäs Oy:n tulee täydentää hakemustaan seuraavilla tiedoilla:

1. Hakemuslomake kohta 4 ja 12: Selvitys hakijan hallintaoikeudesta toiminta-alueeseen 305-413-4-17, Maunuvaara: [REDACTED] (hallintaoikeuden omistaja) myöntämä lupa maa-aines- ja ympäristöluvan hakemiseen ja toiminnan harjoittamiseen.

2. Hakemuslomake kohta 6.1: Kivenmurskaamon sijaintipaikan pohjoiskoordinaatti on Maunujärvellä. Korjata pohjoiskoordinaatti oikeaksi.

3. Hakemuslomake kohta 6.6: Sähkö hankitaan verkosta. Vai hankitaanko aggregaatista?

4. Hakemuslomake kohta 6.7: Laitoksella on ympäristöasioiden hallintajärjestelmä, mikä?

5. Hakemuslomake kohta 11: Täydentää toistaiseksi voimassa olevan ympäristöluvan tiedoilla, myöntämispäivämäärä, viranomainen/taho?

6. Ottamissuunnitelma sivu 6: Kuinka monta tonnia vuodessa korkeintaan puhtaita ylimääräisiä kaivumaita tuodaan alueelle?

Täydennys tulee toimittaa viimeistään 12.5.2025 mennessä ensisijaisesti sähköisesti osoitteeseen [REDACTED]@kuusamo.fi
[REDACTED]@kuusamo.fi>

Vastaamatta jättäminen ei estä asian ratkaisua ympäristönsuojeluviranomaisessa (hallintolaki § 33).

Terveisin,

[REDACTED]

Ympäristötarkastaja

Kuusamon, Posion ja Taivalkosken yhteistoiminta-alue

Kuusamon kaupunki - Yhdyskuntatekniikka

Keskuskuja 6

PL 9, 93601 Kuusamo

Puh. [REDACTED]

Vaihde: 040 860 8600

[REDACTED]@kuusamo.fi [REDACTED]@kuusamo.fi>

[REDACTED]@kuusamo.fi [REDACTED]@kuusamo.fi>

www.kuusamo.fi <<http://www.kuusamo.fi/>>