

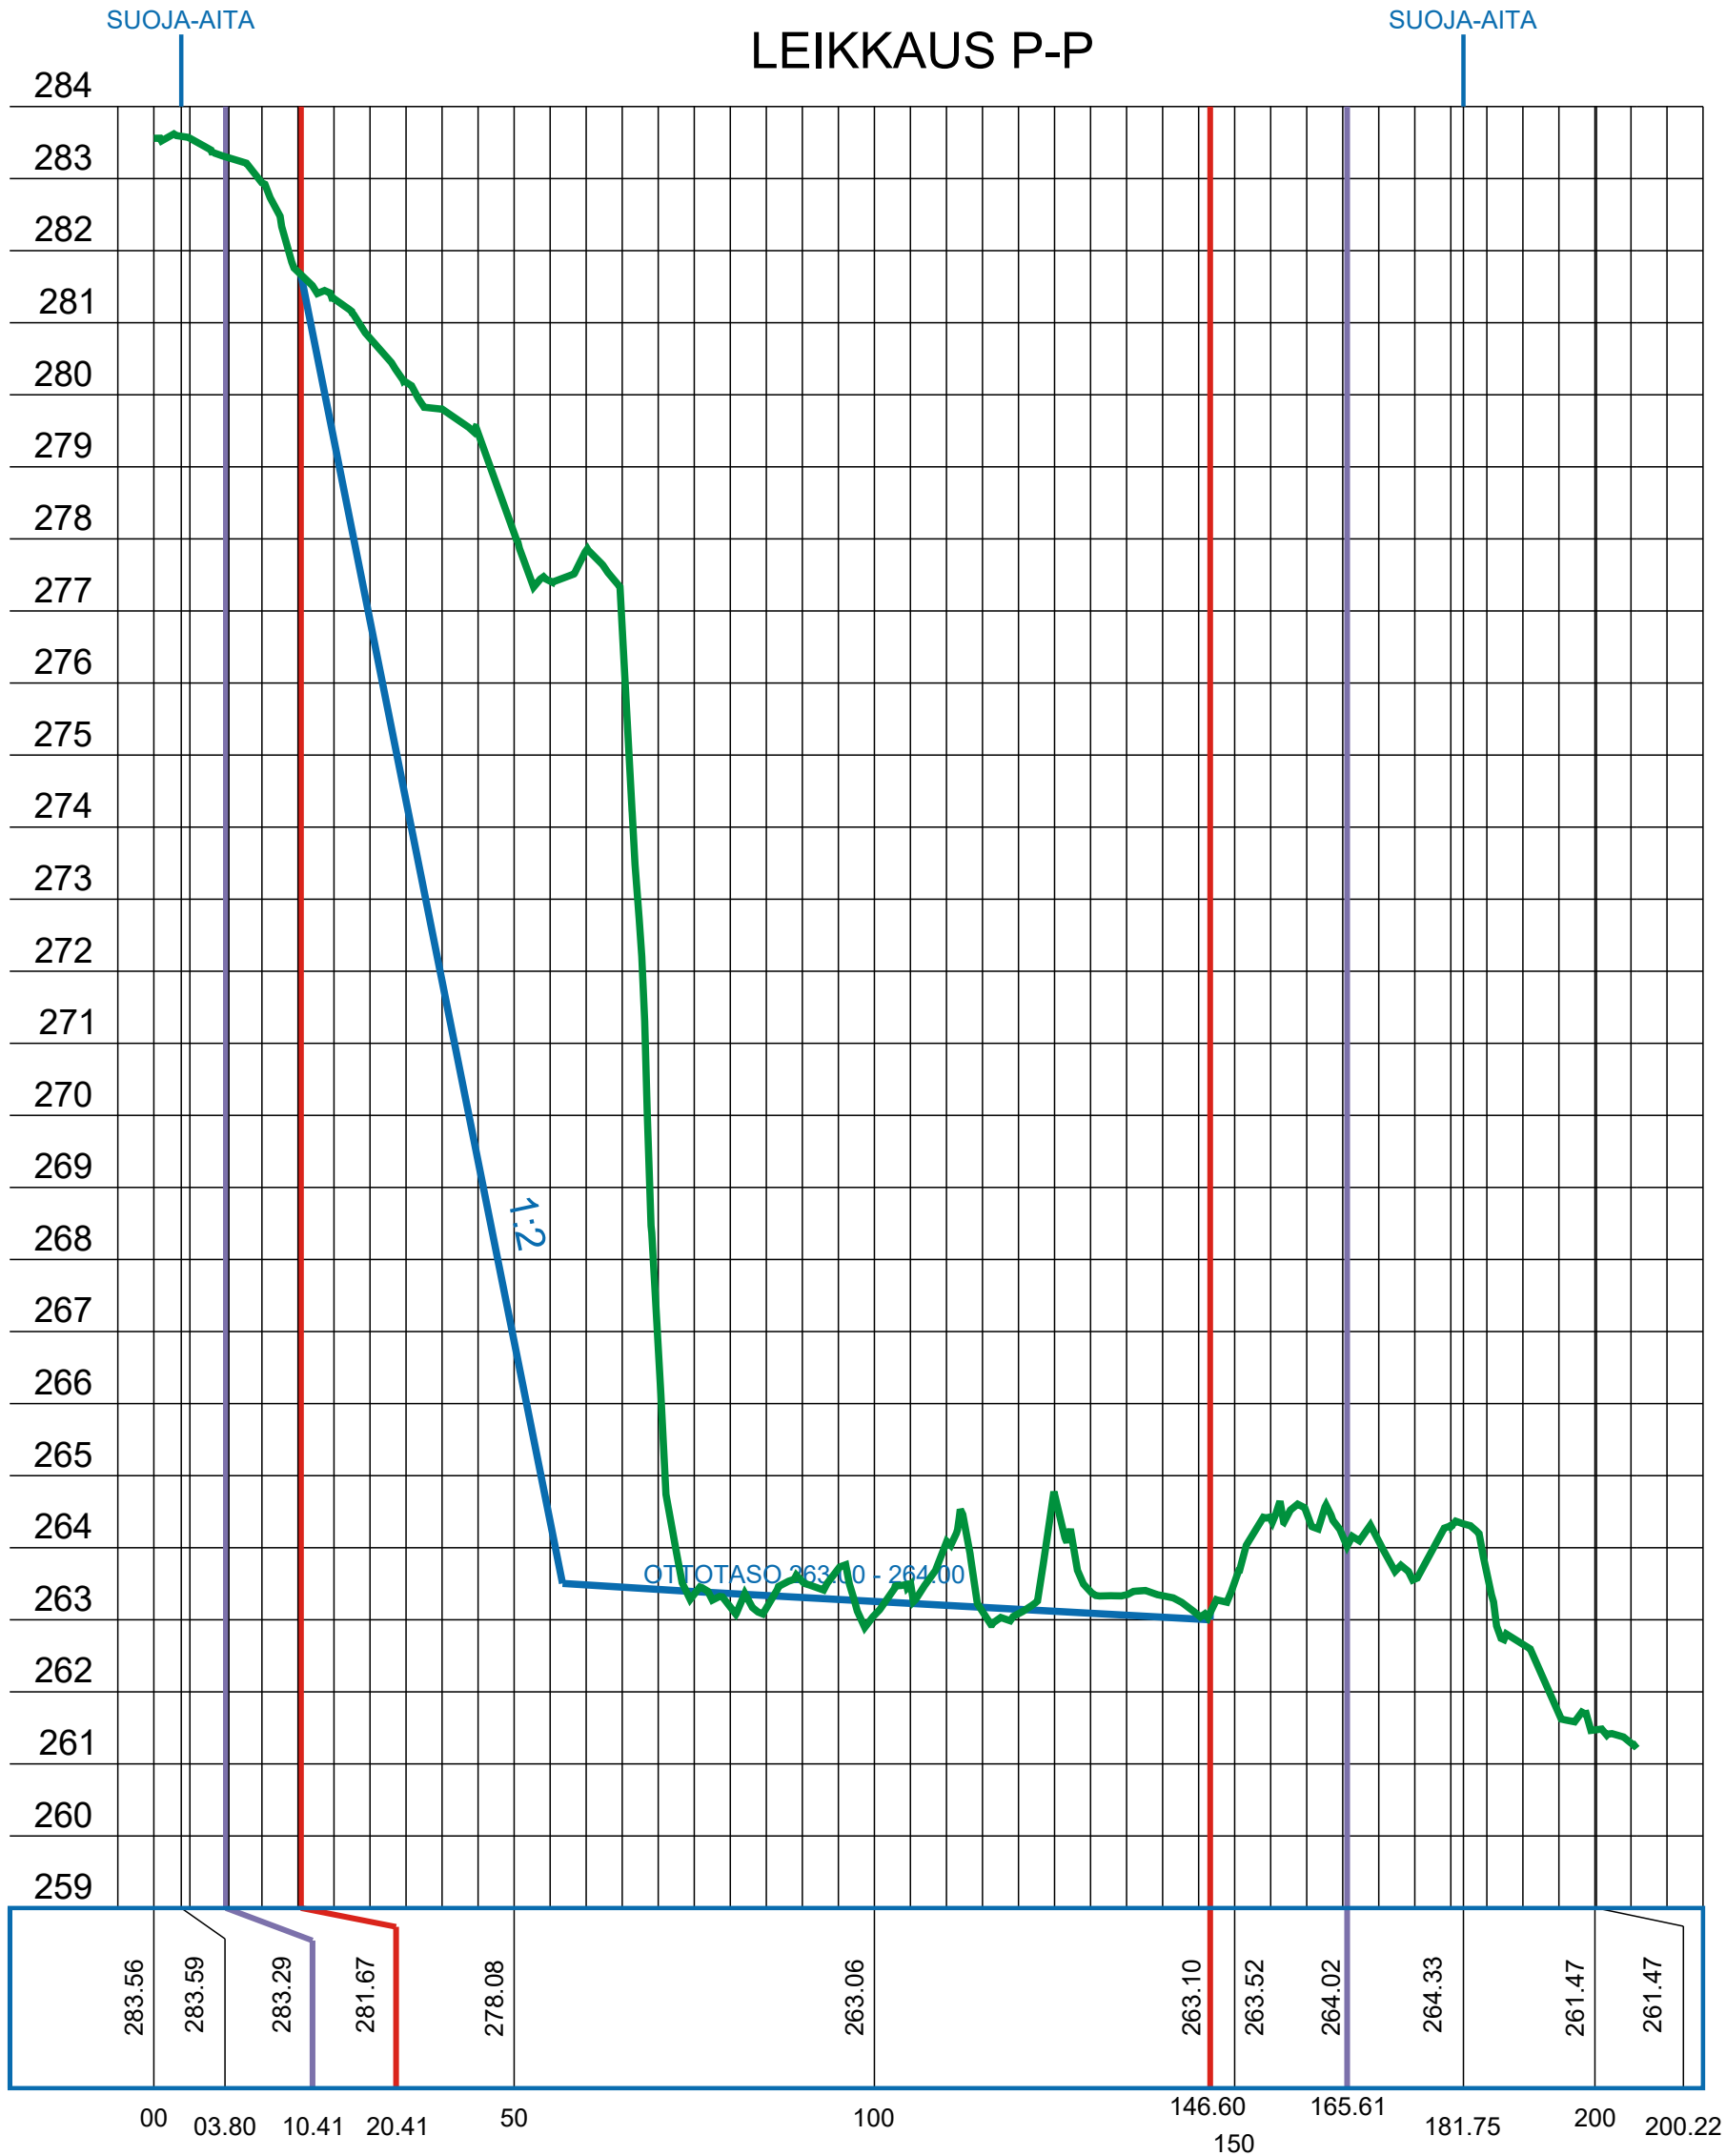


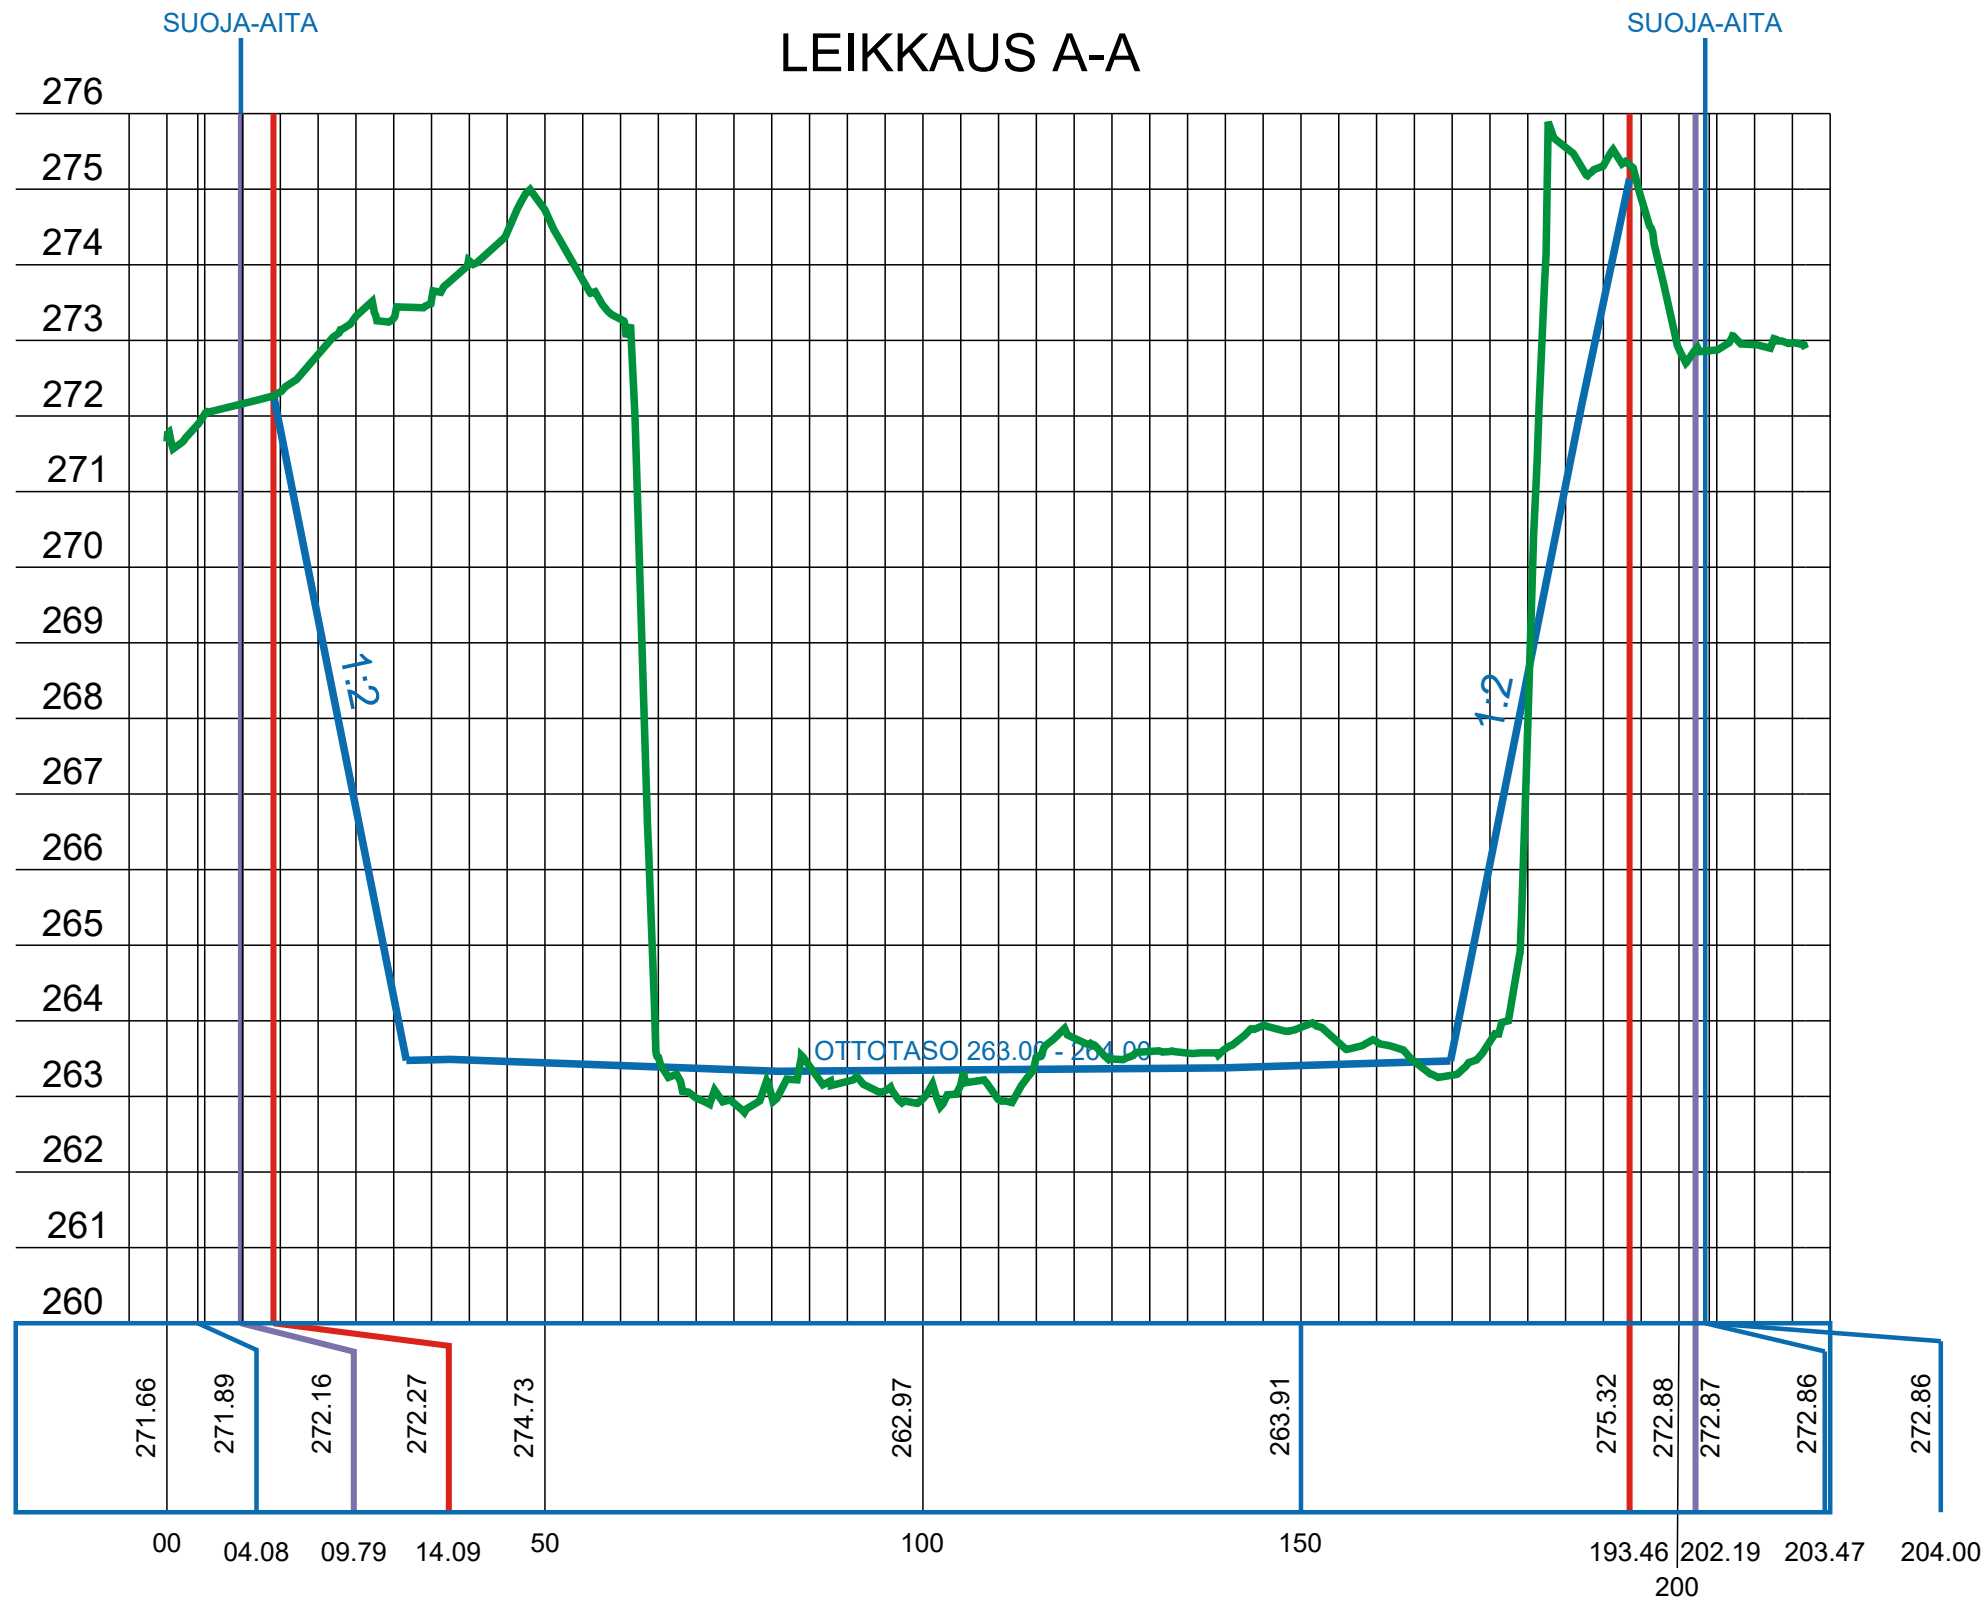

- OTTOALUEEN RAJA
- OTTAMISALUEEN RAJA
- NYKYINEN MAANPINTA
- OTTAMISEN ALATASO JA LUISKA

Koordinaattijärjestelmä TM35FIN
Korkeusjärjestelmä N2000

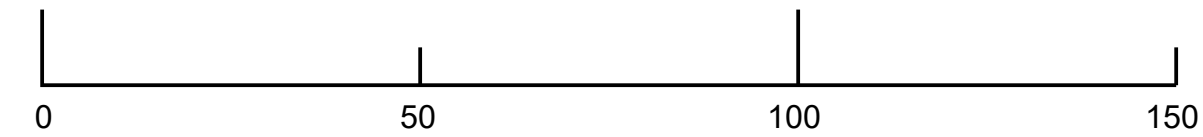

K.osa / Kyla	Kortteli / Tila	Tontti / RN:o	Viranomaisen arkistomerkintöjä varten
KETOLAN KALLIOALUE			305-401-18-3
Rakennustoimenpide	MAA-AINESLUPA		Piirustustaji PÄÄPIIRRUSTUS
Rakennuskohteen nimi ja osoite			Piirustuksen sisältö
KETOLA 2 KALLIOALUE			LEIKKAUKSET
KUUSAMO			Mittakaavat 1:1000 / 1:100
Suunnittelijan nimi, päiväys ja allekirjoitus			Suunnitteluala, työn numero ja piirustuksen numero
KUUSAMO, 27.11.2025			ARK 001
Puh.			