


# ESIMERKKI

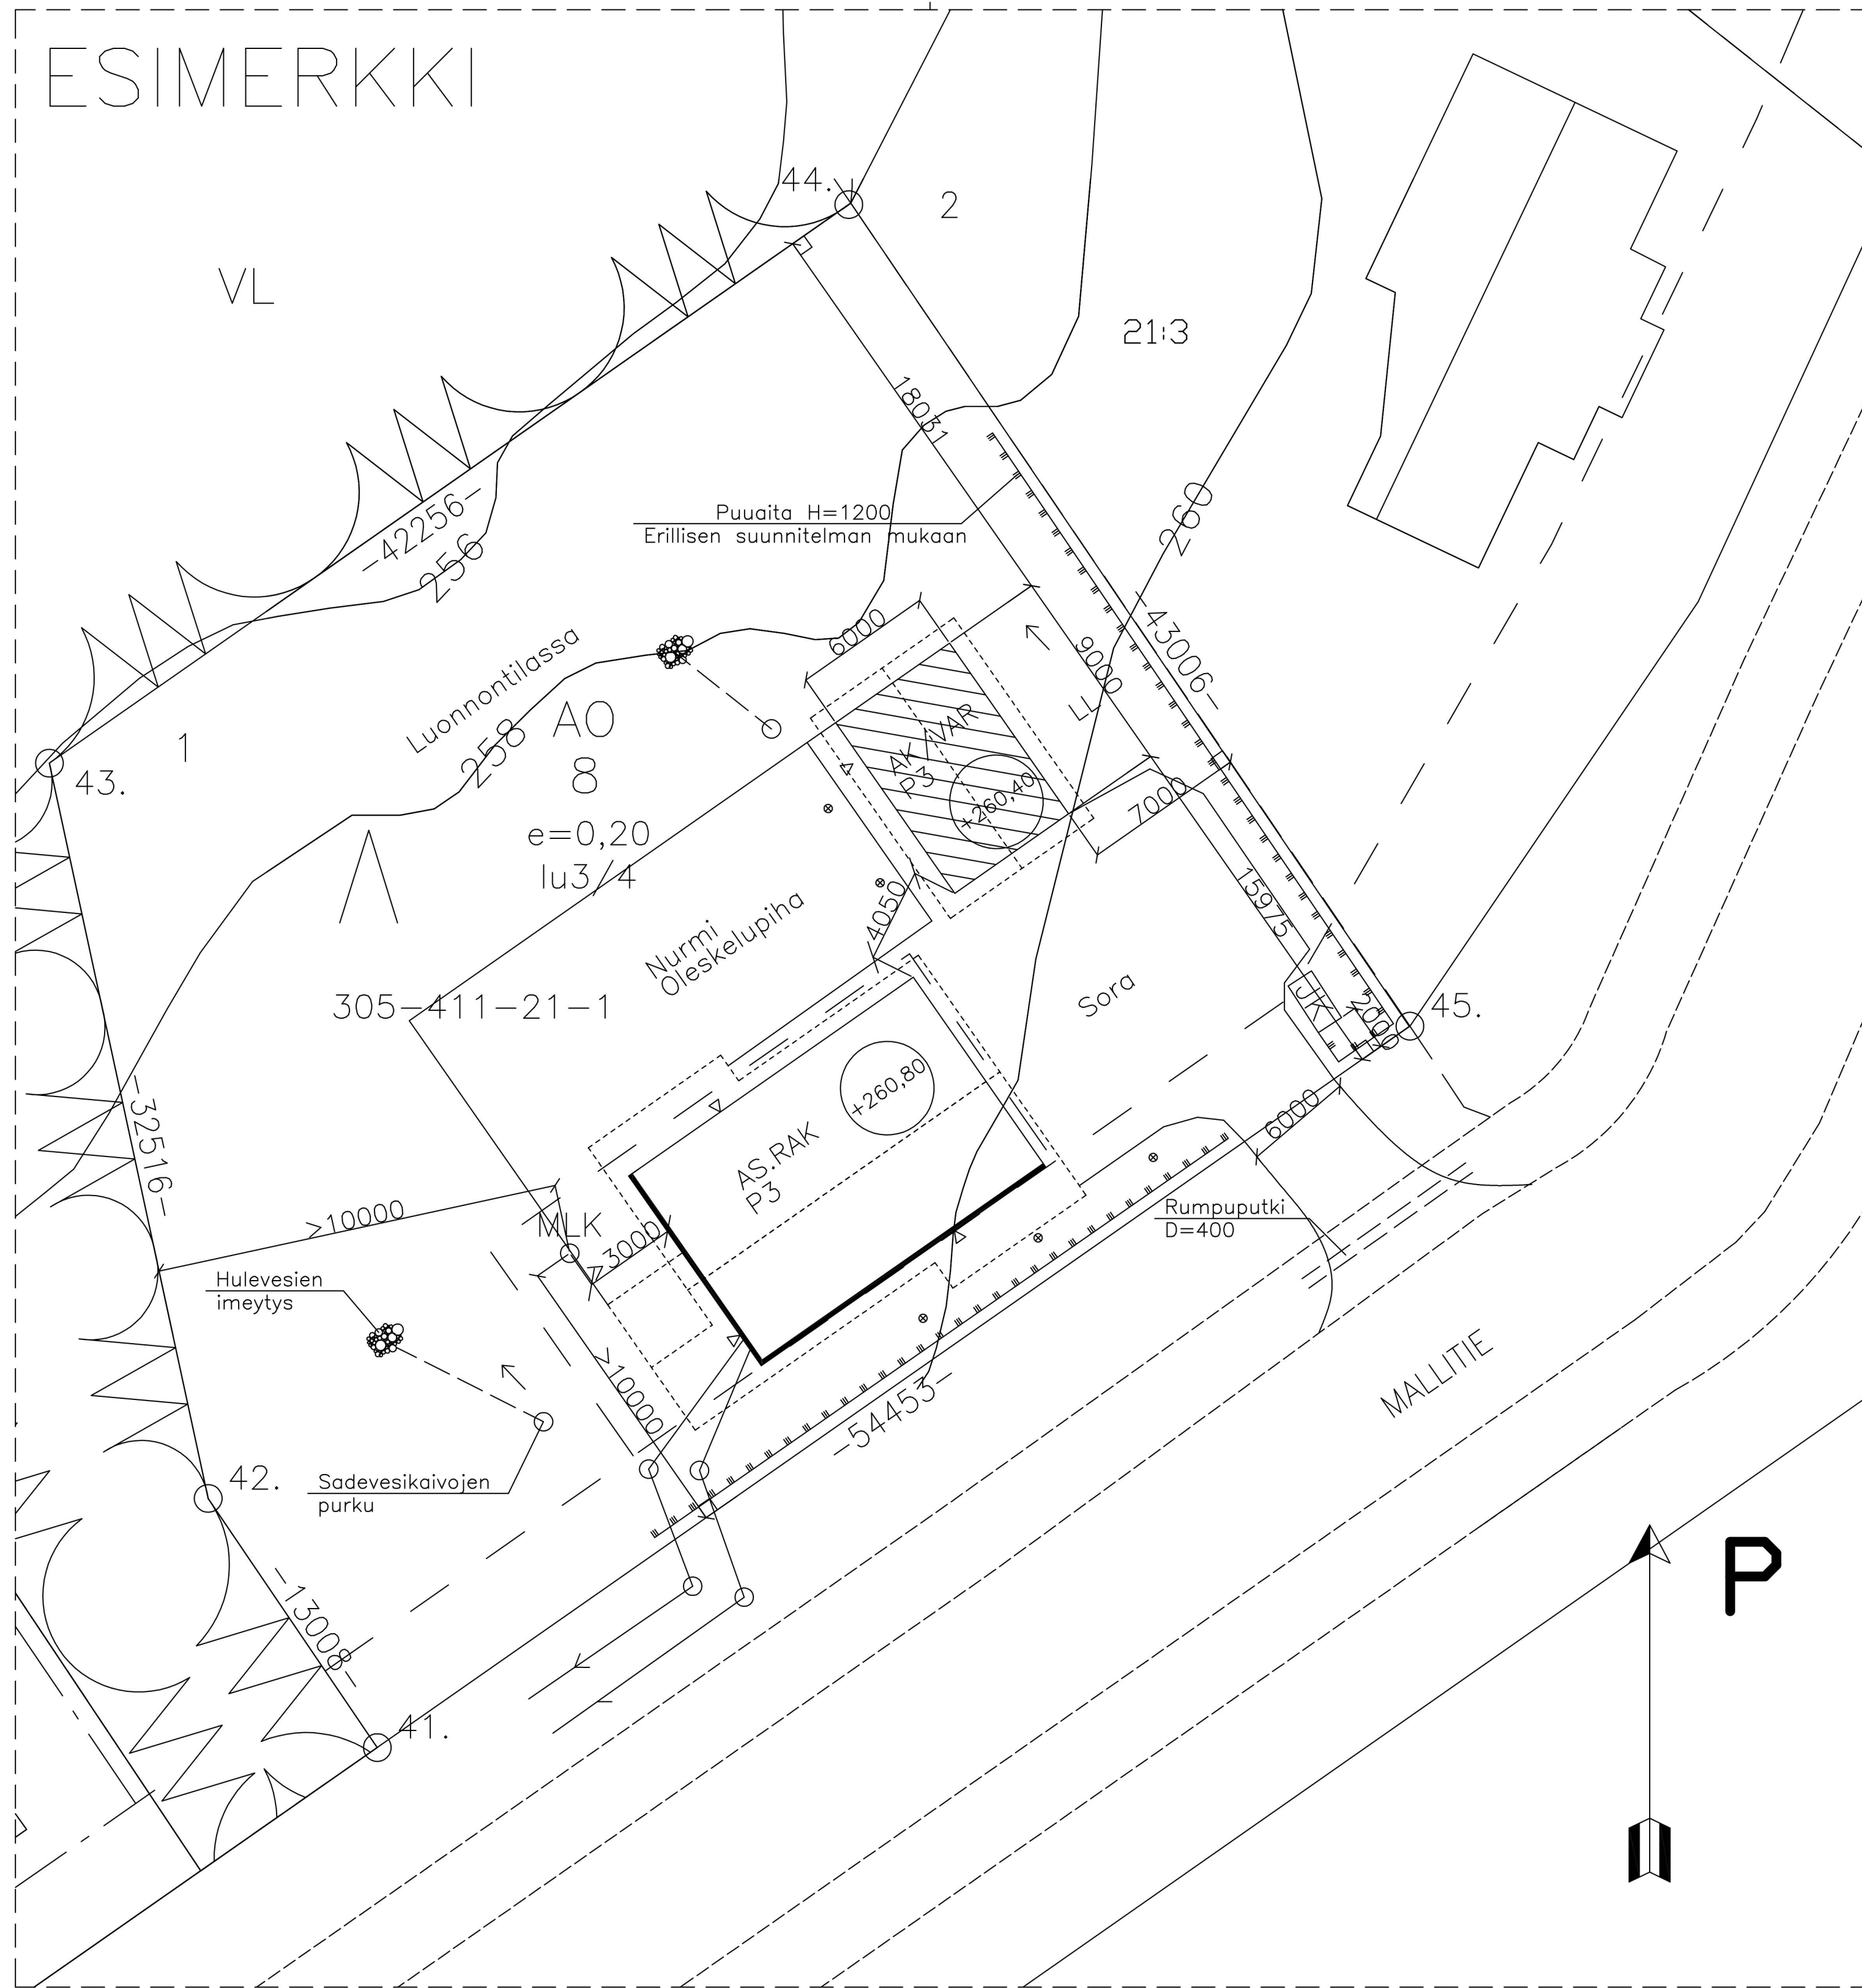

## KERROSALALASKELMA:

KERROSALA		
Asuintalo (olemassa oleva)		150,0 m <sup>2</sup>
Autokatos/varasto (uusi)		18,0 m <sup>2</sup>
<b>Yhteensä</b>		<b>168,0 m<sup>2</sup></b>
HUONEISTOALA		
Asuintalo (olemassa oleva)		138,7 m <sup>2</sup>
Varasto (uusi)		14,2 m <sup>2</sup>
<b>Yhteensä</b>		<b>152,9 m<sup>2</sup></b>
TILAVUUS		
Asuintalo (olemassa oleva)		540,0 m <sup>3</sup>
Varasto (uusi)		60,0 m <sup>3</sup>
<b>Yhteensä</b>		<b>600,0 m<sup>3</sup></b>
<b>TONTIN PINTA-ALA</b>		<b>2160,0 m<sup>2</sup></b>
Rakennusoikeus: 2160 m <sup>2</sup> * 0,2 =		432 m <sup>2</sup>
Rakennusoikeutta jäljellä:		264 m <sup>2</sup>

- LL = Lumenlajitus
- JK = Jätekatos 1,2m x 2,4m
- = Ulkovalaisin

## KAAVAMÄÄRÄYKSET

K.osa/Kylä KIRKONKYLÄ	Korttel/Tila 8	Tontti/Rn:o 1	Viranomaisten arkistointimerkintä varten
Rakennustaimenpide UUDISRAKENNUS, Autokatos-varasto			Piirustuslaji PÄÄPIIRUSTUS
Rakennuskohteen nimi ja osoite Asko Asiakas Esimerkkikatu 4 93600 Kuusamo			Juoks.n:o 101
			Piirustuksen sisältö ASEMAPIIRROS
			Mittakaavat 1:200
Suunnittelijan nimi, päiväys ja allekirjoitus 1.1.2021 040000000 Sirpa Suunnittelija RI			Suunnittelualue, työn n:o piirustuksen n:o Muutos
			ARK 01