


876:4

Elijärvi

271,2

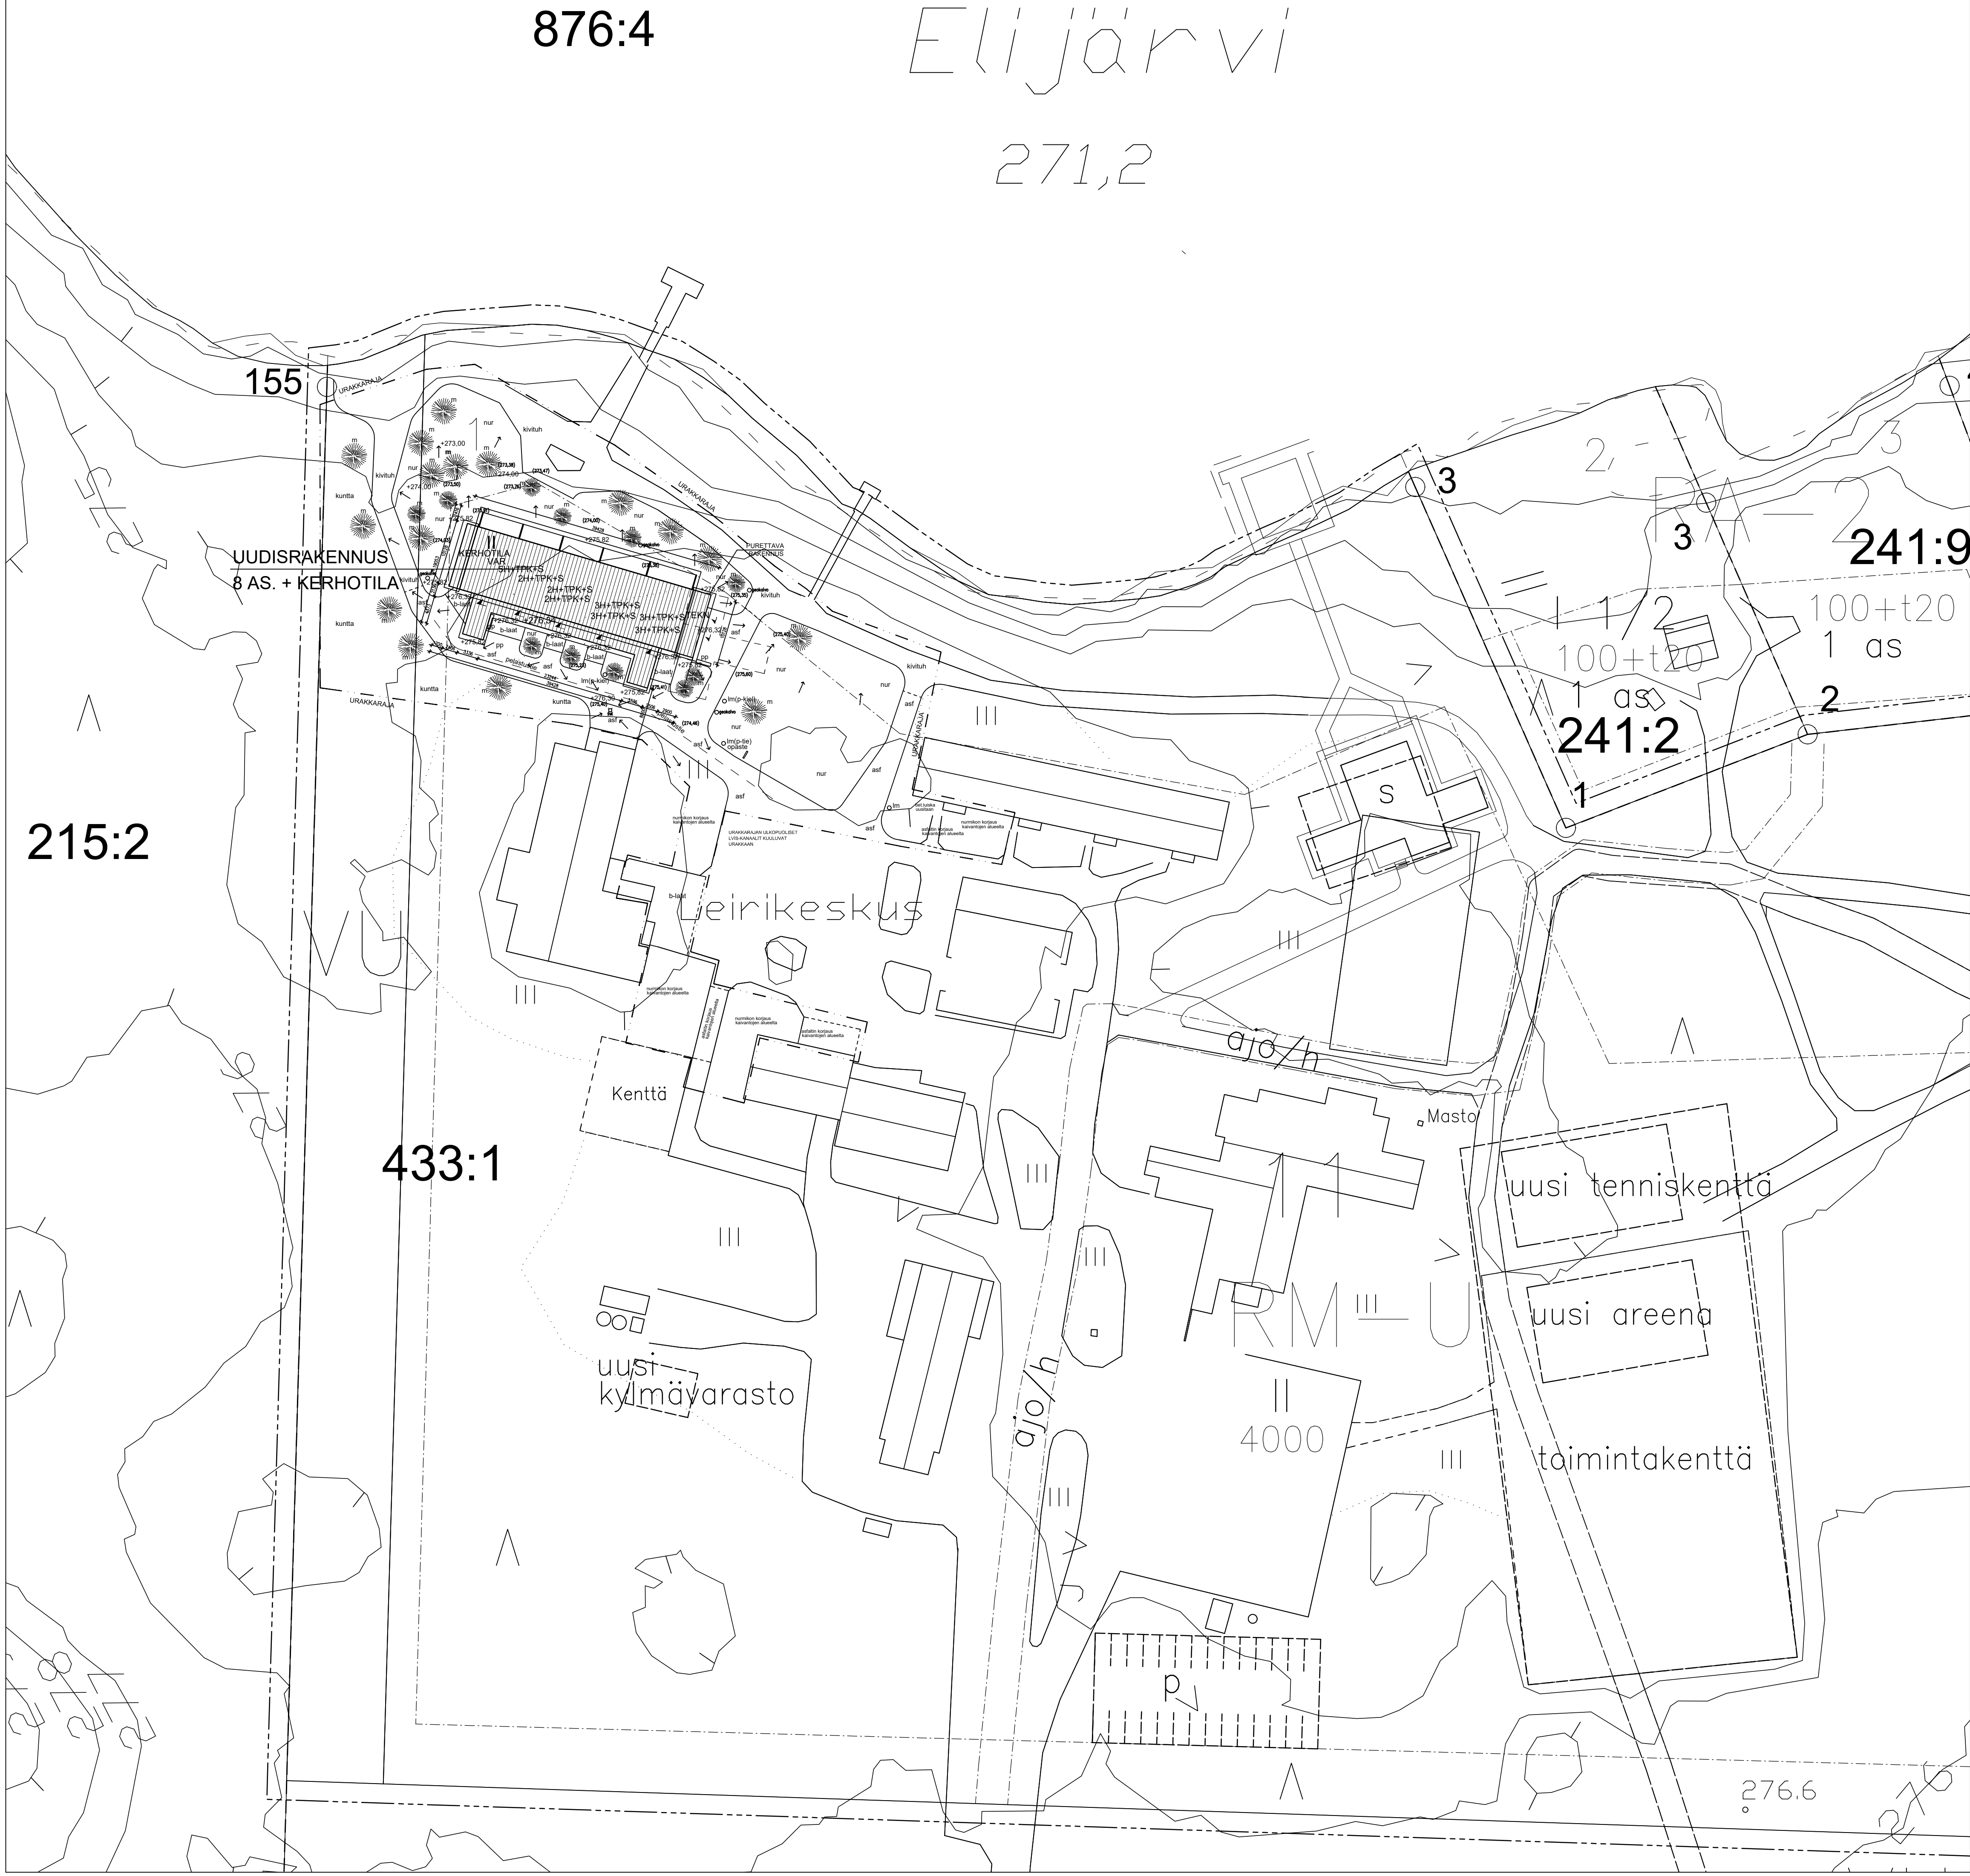

RANTA—ASEMAKAAVAMERKINNÄT

RM—U

VU

3 m KAAVA—ALUEEN RAJAN ULKOPUOLELLA OLEVA VIIVA.

KORTTELIN, KORTTELINOSAN JA ALUEEN RAJA.

OSA—ALUEEN RAJA.

OHJEELLINEN ALUEEN TAI OSA—ALUEEN RAJA.

11

1

4000

II

p

ajo/h

s

MATKAILUA, LEIRITOIMINTAA JA URHEILUA PALVELEVIEN RAKENNUSTEN KORTTELIALUE.

URHEILU— JA VIRKISTYSPALVELUJEN ALUE.

KORTTELIN NUMERO

OHJEELLINEN TONTIN/RAKENNUSPAIKAN NUMERO.

RAKENNUSOIKEUS KERROSALANELIÖMETREINÄ.

ROOMALAINEN NUMERO OSOITTAA RAKENNUSTEN, RAKENNUKSEN TAI SEN OSAN SUURIMMAN SALLITUN KERROSLUVUN.

RAKENNUSALA.


OHJEELLINEN RAKENNUSALA.

OHJEELLINEN PYSÄKÖIMISPAIKKA.

AJOYHTEYS/HUOLTOAJO.

SAUNAN RAKENNUSALA.

MUUTOS PVM		AIHE		NIMI	
Kaupunginosa/kylä					
KUUSAMO		Korttelitila	11	Tontti/Rn:o	1
Rakennustoimenpide		UUDISRAKENNUS		Piirustustila	PÄÄPIIRUSTUS
Rakennuskohteen nimi ja osoite		NUORISO- JA MATKAILUKESKUS OIVANGIN UUSI NUORISO- JA PERHEMAJOITUSRAKENNUS Rovaniementie 62 A, 93800 Kuusamo		Piirustuksen sisältö	ASEMAPIIRROS
Suunnittelutoimiston tiedot		ARKKITEHTITOIMISTO JARMO SULONEN OY		Hahmajaoventie 78, 16500 Herrala	
Rakennussuunnittelija		Jarmo Sulonen	Pääsuunnittelija	Jarmo Sulonen	Työnnumero 1030
Päiväys		20.12.2019		Suunnitteluala ja piirustusnumero	
		ARK		001	

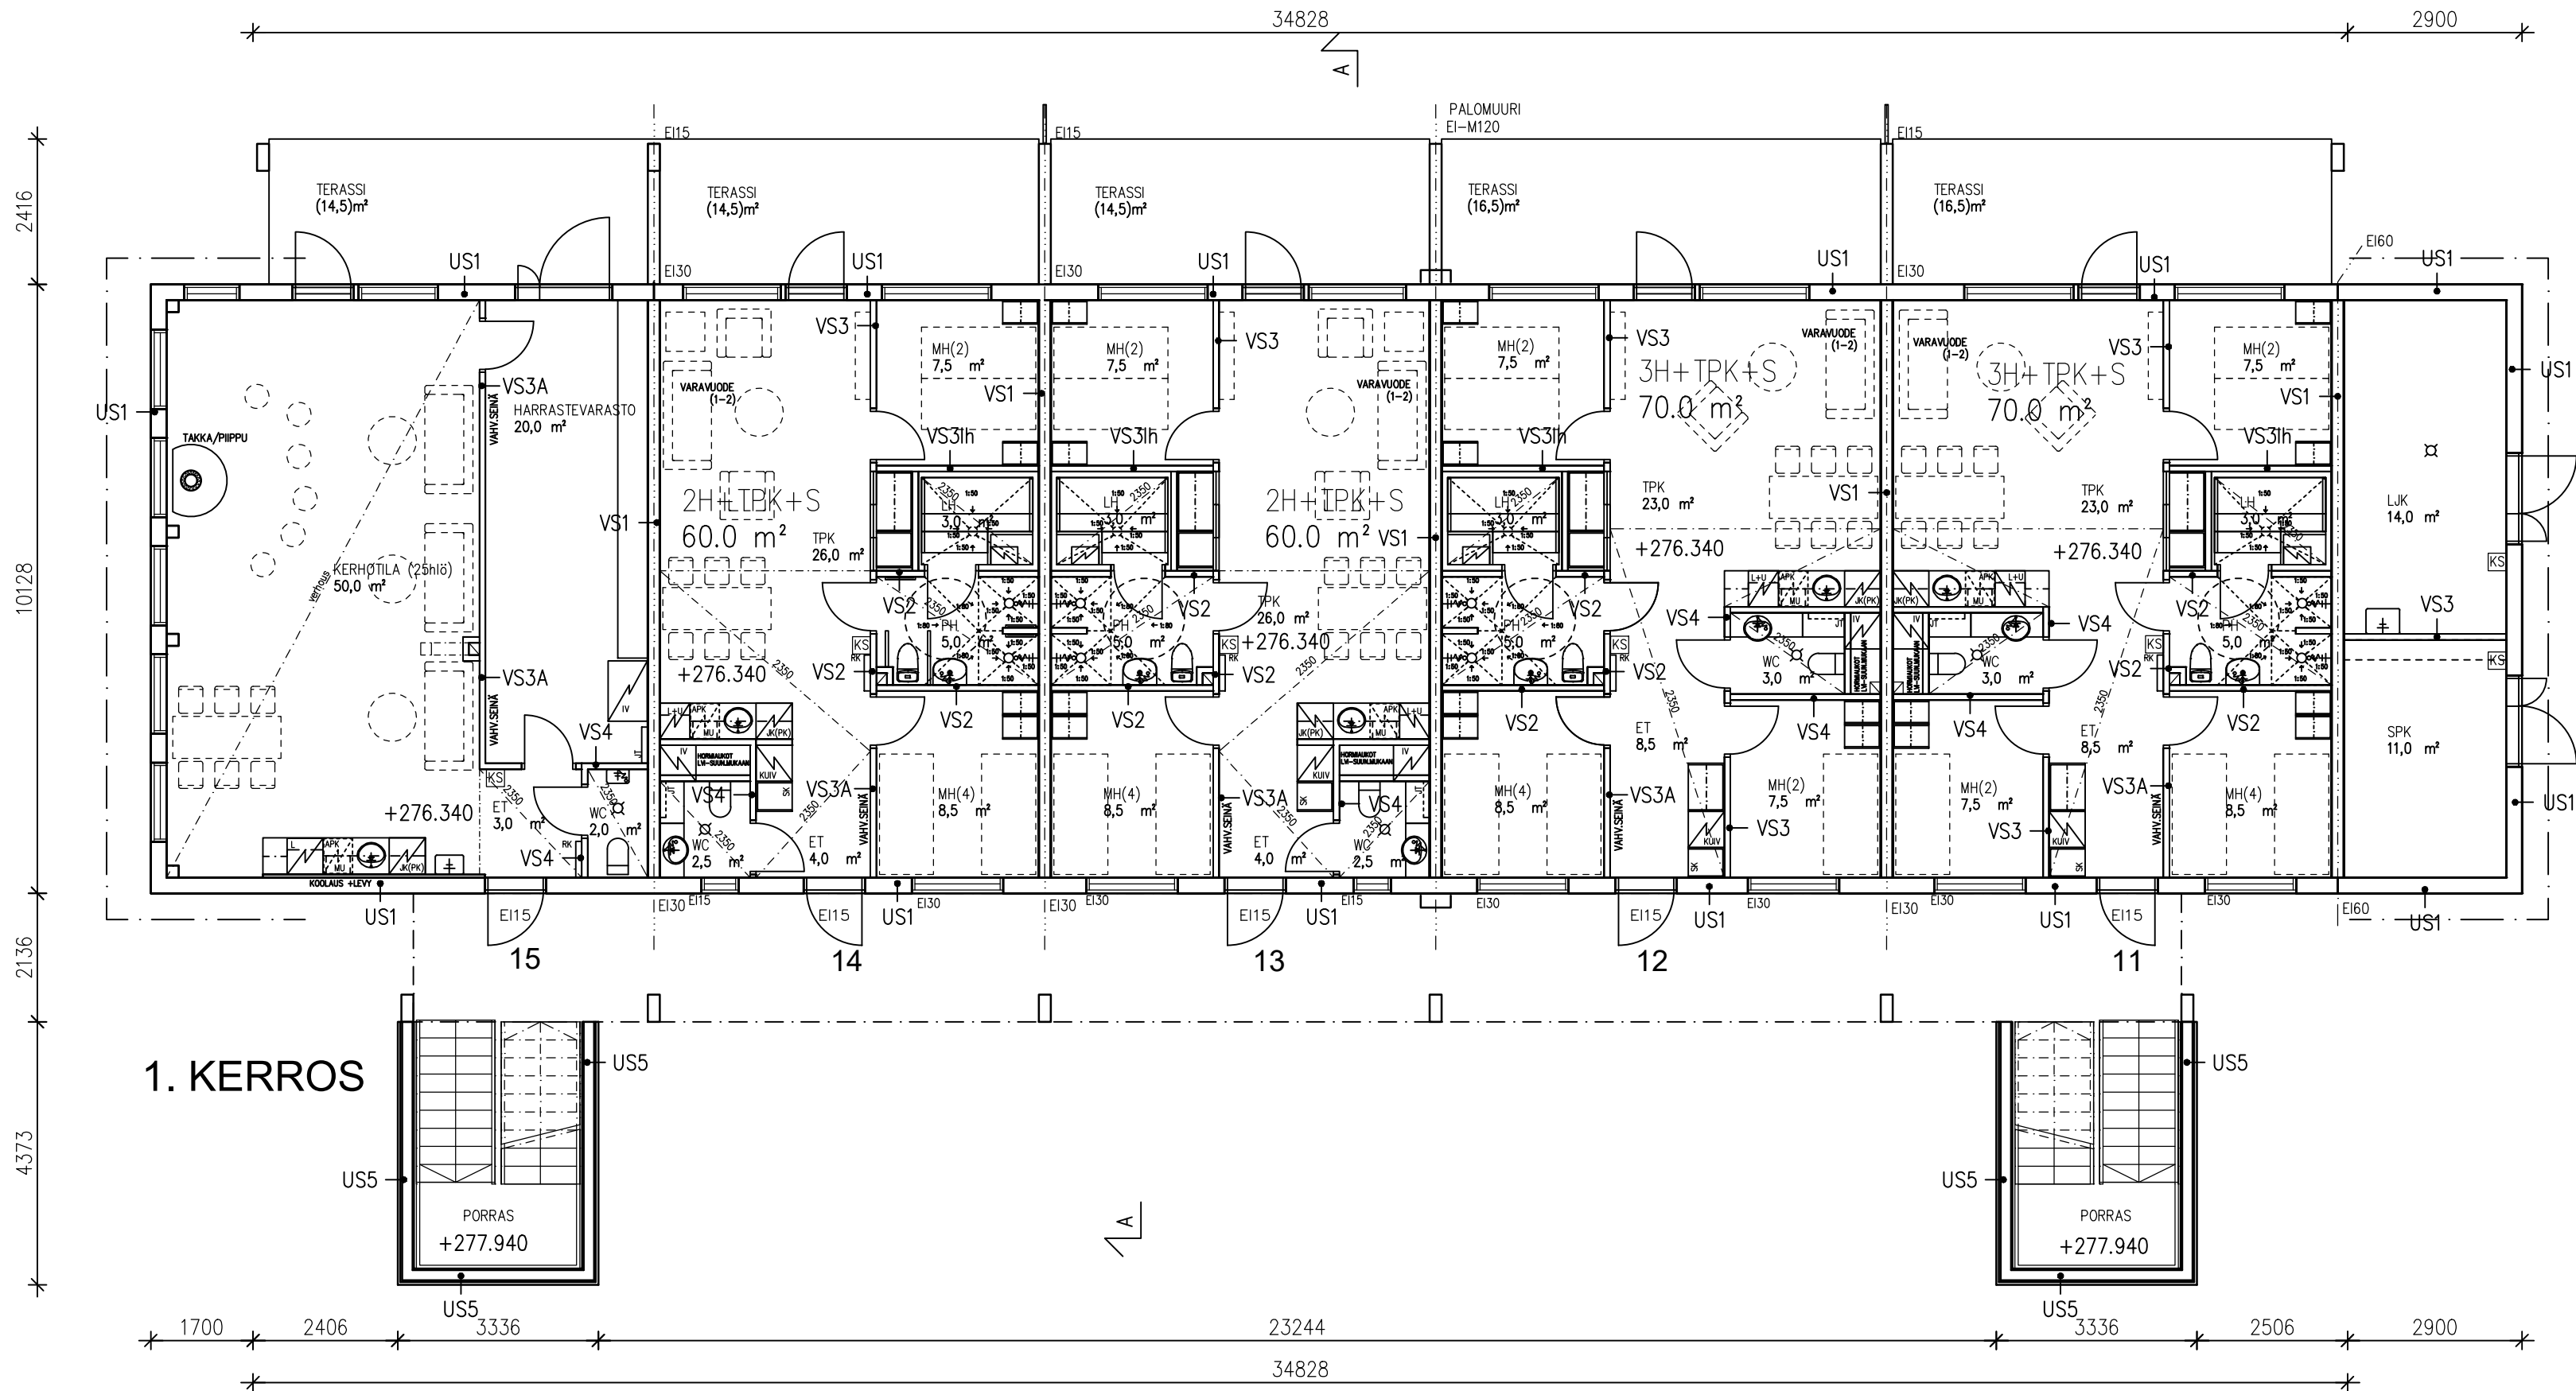

	1. KERROS	2. KERROS	YHTEENSÄ
BRUTTOALA	400,0 m ²	353,0 m ²	753,0 m ²
KERROSALA (US 250)	398,0 m ²	352,0 m ²	750,0 m ²
HUONEISTOALA	360,0 m ²	320,0 m ²	680,0 m ²
TILAVUUS			2760 m ³

RAKENNUKSESSA 8 KPL MAJOITUSASUNTOA, YHT. 70 HLÖ.
HUONEISTOKOHTAINEN ILMASTOINTI LVI-SUUNNITELMIEN MUKAAN.
RAKENNUKSEN PALOLUOKKA: P2, 2 RAKENNUSTA, VÄLISSÄ PALOMUURI
KANTAVIEN RAKENTEIDEN PALOLUOKKA R30
ULLAKKOTILA JAETAAN OSIIN HUONEISTOJEN KOHDALTA, MAX 400m2,
EI 15 – LUOKAN OSIIN JAKAVILLA SEINILLÄ.
RAKENNUS VARUSTETAAN SÄHKÖVERKKOON KYTKETTÄVILLÄ
PALOVAROITTIMILLA, OSOITTEELLISELLA PALOIMOITUSJÄRJESTELMÄLLÄ
SEKÄ MERKKI- JA TURVAVALAISTUKSELLE.

SAVUNPOISTO HOIDETAAN PAINOVOIMAISESTI OVIER
JA IKKUNOIDEN KAUTTA


SISÄPUOLISTEN PINTOJEN LUOKKAVAATIMUKSET:
SEINÄT/KATOT:
YLEENSÄ B–s1, d0
SISÄISET KÄYTÄVÄT / ULOSKÄYTÄVÄT B–s1, d0
LATTIAT:
SISÄISET KÄYTÄVÄT / ULOSKÄYTÄVÄT DFL–s1

ULKOPUOLISTEN PINTOJEN LUOKKAVAATIMUKSET:
ULKOVERHOUKSEN SISÄ- JA ULKOPINNAT
YLEENSÄ D–s2, d2


RK RYHMÄKESKUS (SU)
KS KÄSISAMMUTIN



MUUTOS PVM	AIHE	MII
Kaupunginosa/kylä KUUSAMO	Kortteli/tila 11	Tontti/Rn:o 1
Rakennustoimenpide UUDISRAKENNUS	Piirustustyyppi PÄÄPIIRUSTUS	Juoks. nro 2
Rakennuskohteen nimi ja osoite NUORISO- JA MATKAILUKESKUS OIVANGIN UUSI NUORISO- JA PERHEMAJOITUSRAKENNUS Rovaniementie 62 A, 93800 Kuusamo	Piirustuksen sisältö POHJAPIIRROS 1. KERROS	Mittakaavat 1:100
Suunnittelutoimiston tiedot ARKKITEHTITOIMISTO JARMO SULONEN OY Hahmajärventie 78 16500 Herrala puh. 0500 - 416251 jarmo.sulonen@arkisu.fi	Rakennussuunnittelija Jarmo Sulonen	Pääsuunnittelija Jarmo Sulonen
Päiväys 20.12.2019	Työnumero 1030	Suunnitteluala ja piirustusnumero Muutos 002

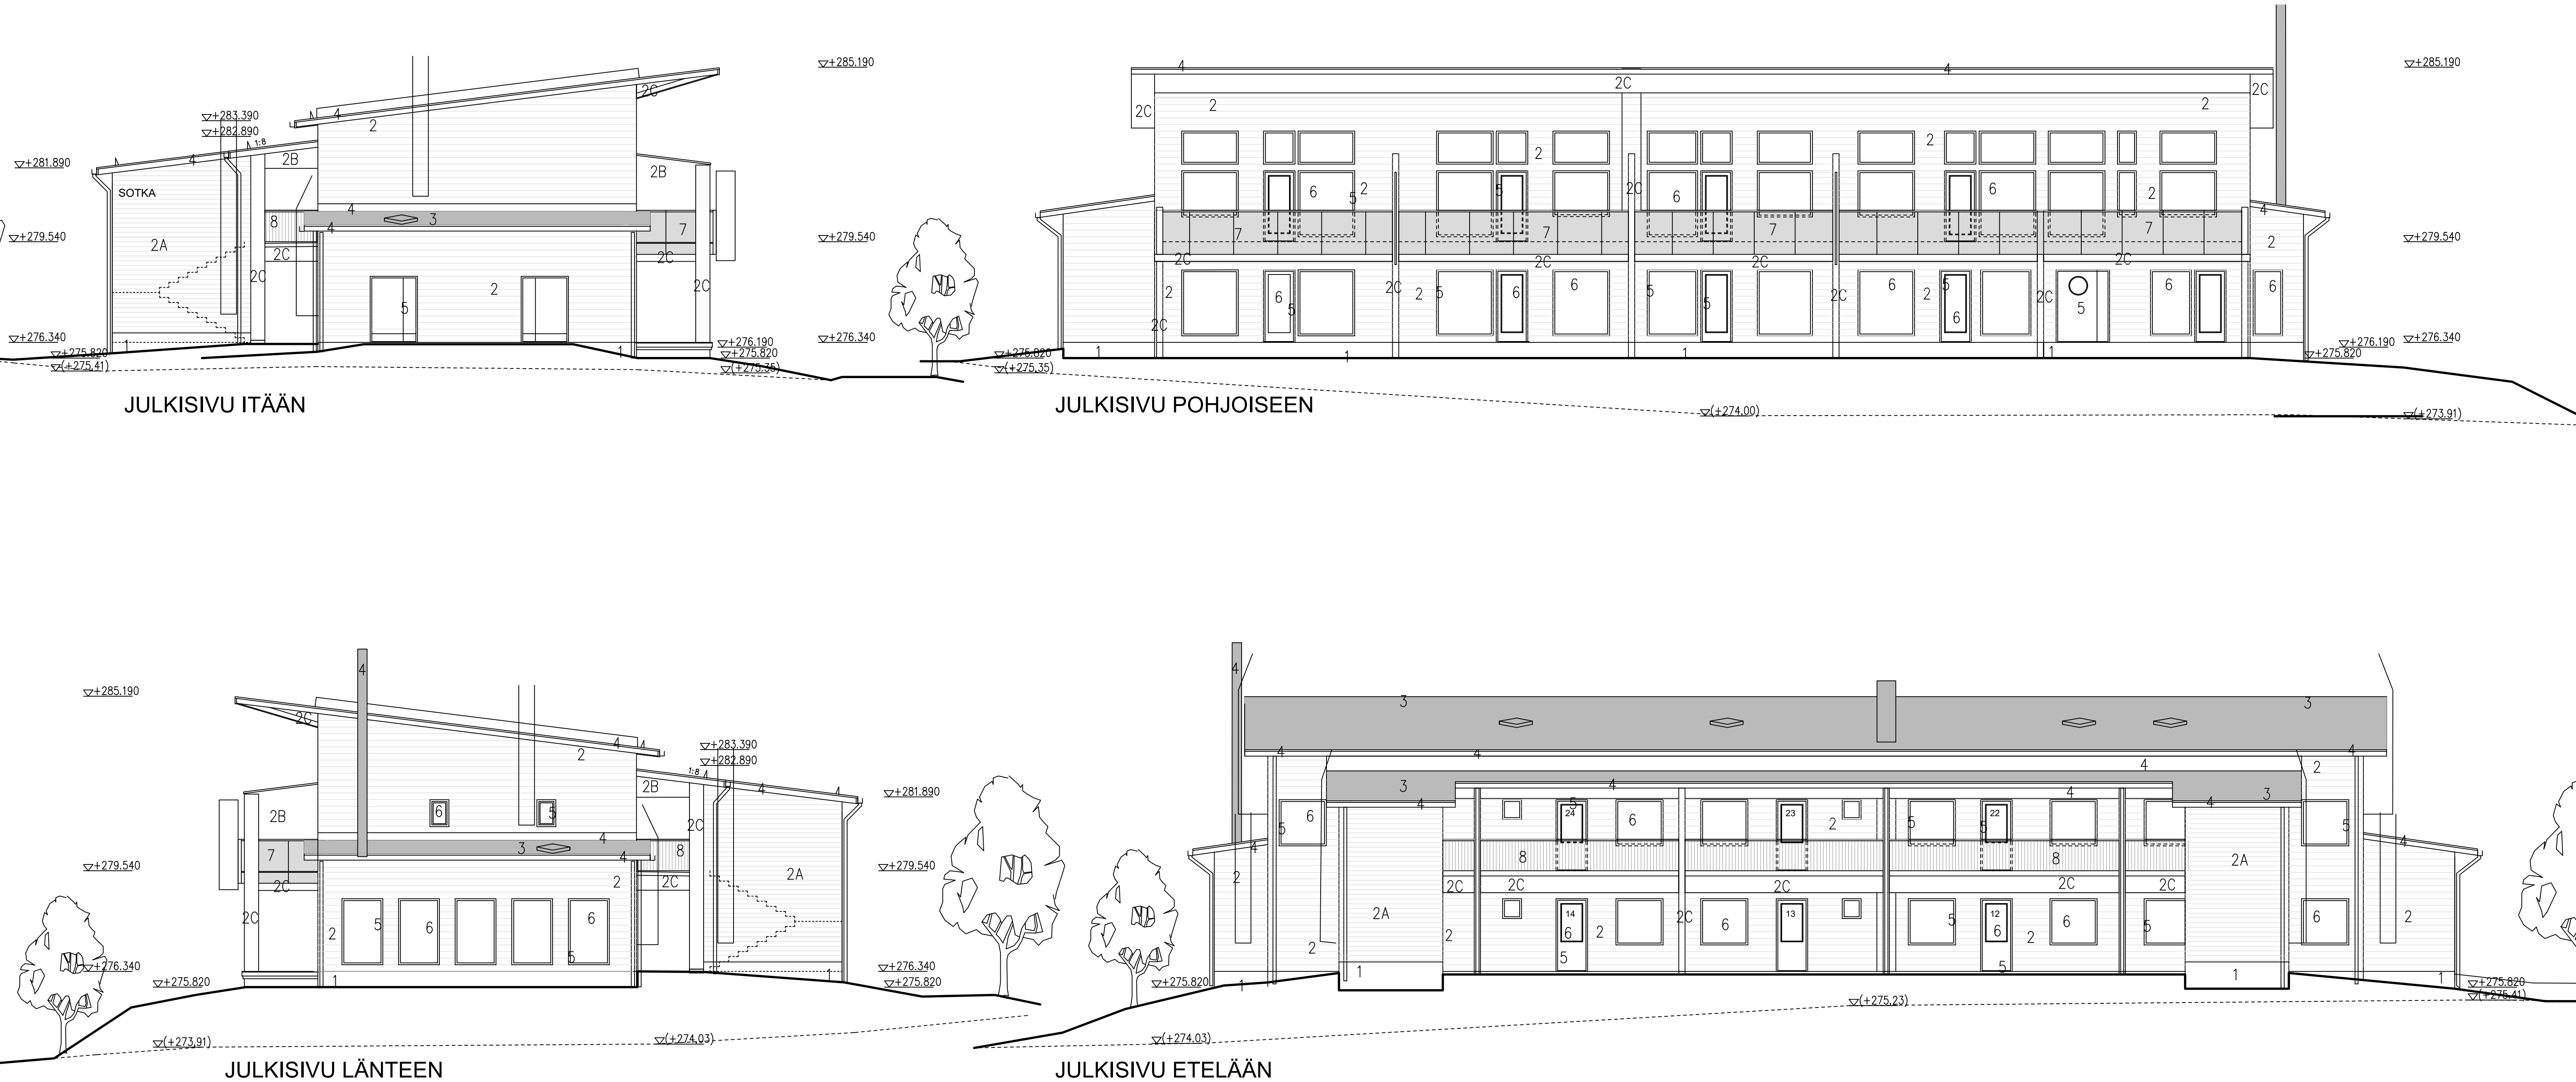

- JULKISIVUMATERIAALIT JA -VÄRIT:
- 1 SOKKELI, BETONI, HARMAA
 - 2 HIRSI, MAALATTU, HARMAA 612X
 - 2A MAALATTU PUUSÄLEIKKÖ, TUMMAN HARMAA, 612X
 - 2B MAALATTU HIRSI-PANEELI, TUMMAN HARMAA, 612X
 - 2C MAALATTU PUU, TUMMAN HARMAA, 612X
 - 3 BITUMIKATE, PUNAINEN
 - 4 RÄYSTÄS- YMS. PELLIT, TERÄSPELTI, HARMAA RR23 / RAL 7024
 - 5 IKKUNAT, OVET, SÄLEIKÖT, ALUMIINI, HARMAA, RR23/ RAL 7024
 - 6 LASI
 - 7 KAIDELASI, LÄPINÄKYVÄ, OPAALI IG 80
 - 8 METALLIPYSTYPINNAKAIDE, HARMAA RR23 /RAL7024
- VESIKATTOVARUSTEET, IV-LAITTEET YMS. , PUNAINEN RR29 / RAL3009
RÄYSTÄIDEN ALUSLAUDOITUS, OTSALAUDAT, MAALATTU PUU, HARMAA 612X

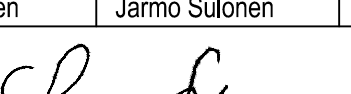MUUTOS PVM		AIHE		NIMI	
Kaukajärvenkylä KUUSAMO		Korttelin/tila 11	Tontti/Rn:o 1	Viranomaisen arkistointimerkintä varten	
Rakennuslupienpidä UUDISRAKENNUS		Pirustuslaji PÄÄPIIRUSTUS		Juoks. nro 6	
Rakennuskohteen nimi ja osoite		Pirustuksen sisältö		Mittakaavat 1:100	
NUORISO- JA MATKAILUKESKUS OIVANGIN UUSI NUORISO- JA PERHEMAJOITUSRAKENNUS Rovaniementie 62 A, 93800 Kuusamo		JULKISIVUT			
Suunnittelutoimiston tiedot ARKKITEHTITOIMISTO JARMO SULONEN OY Hahmajaarventie 78 16500 Herrala Rakennussuunnittelija Jarmo Sulonen		puh. 0500 - 416251 jarmo.sulonen@arkjau.fi Pääsuunnittelija Jarmo Sulonen 1030		Suunnitteluala ja piirustusnumero Muutos	
Päiväys 20.12.2019				ARK 006	