


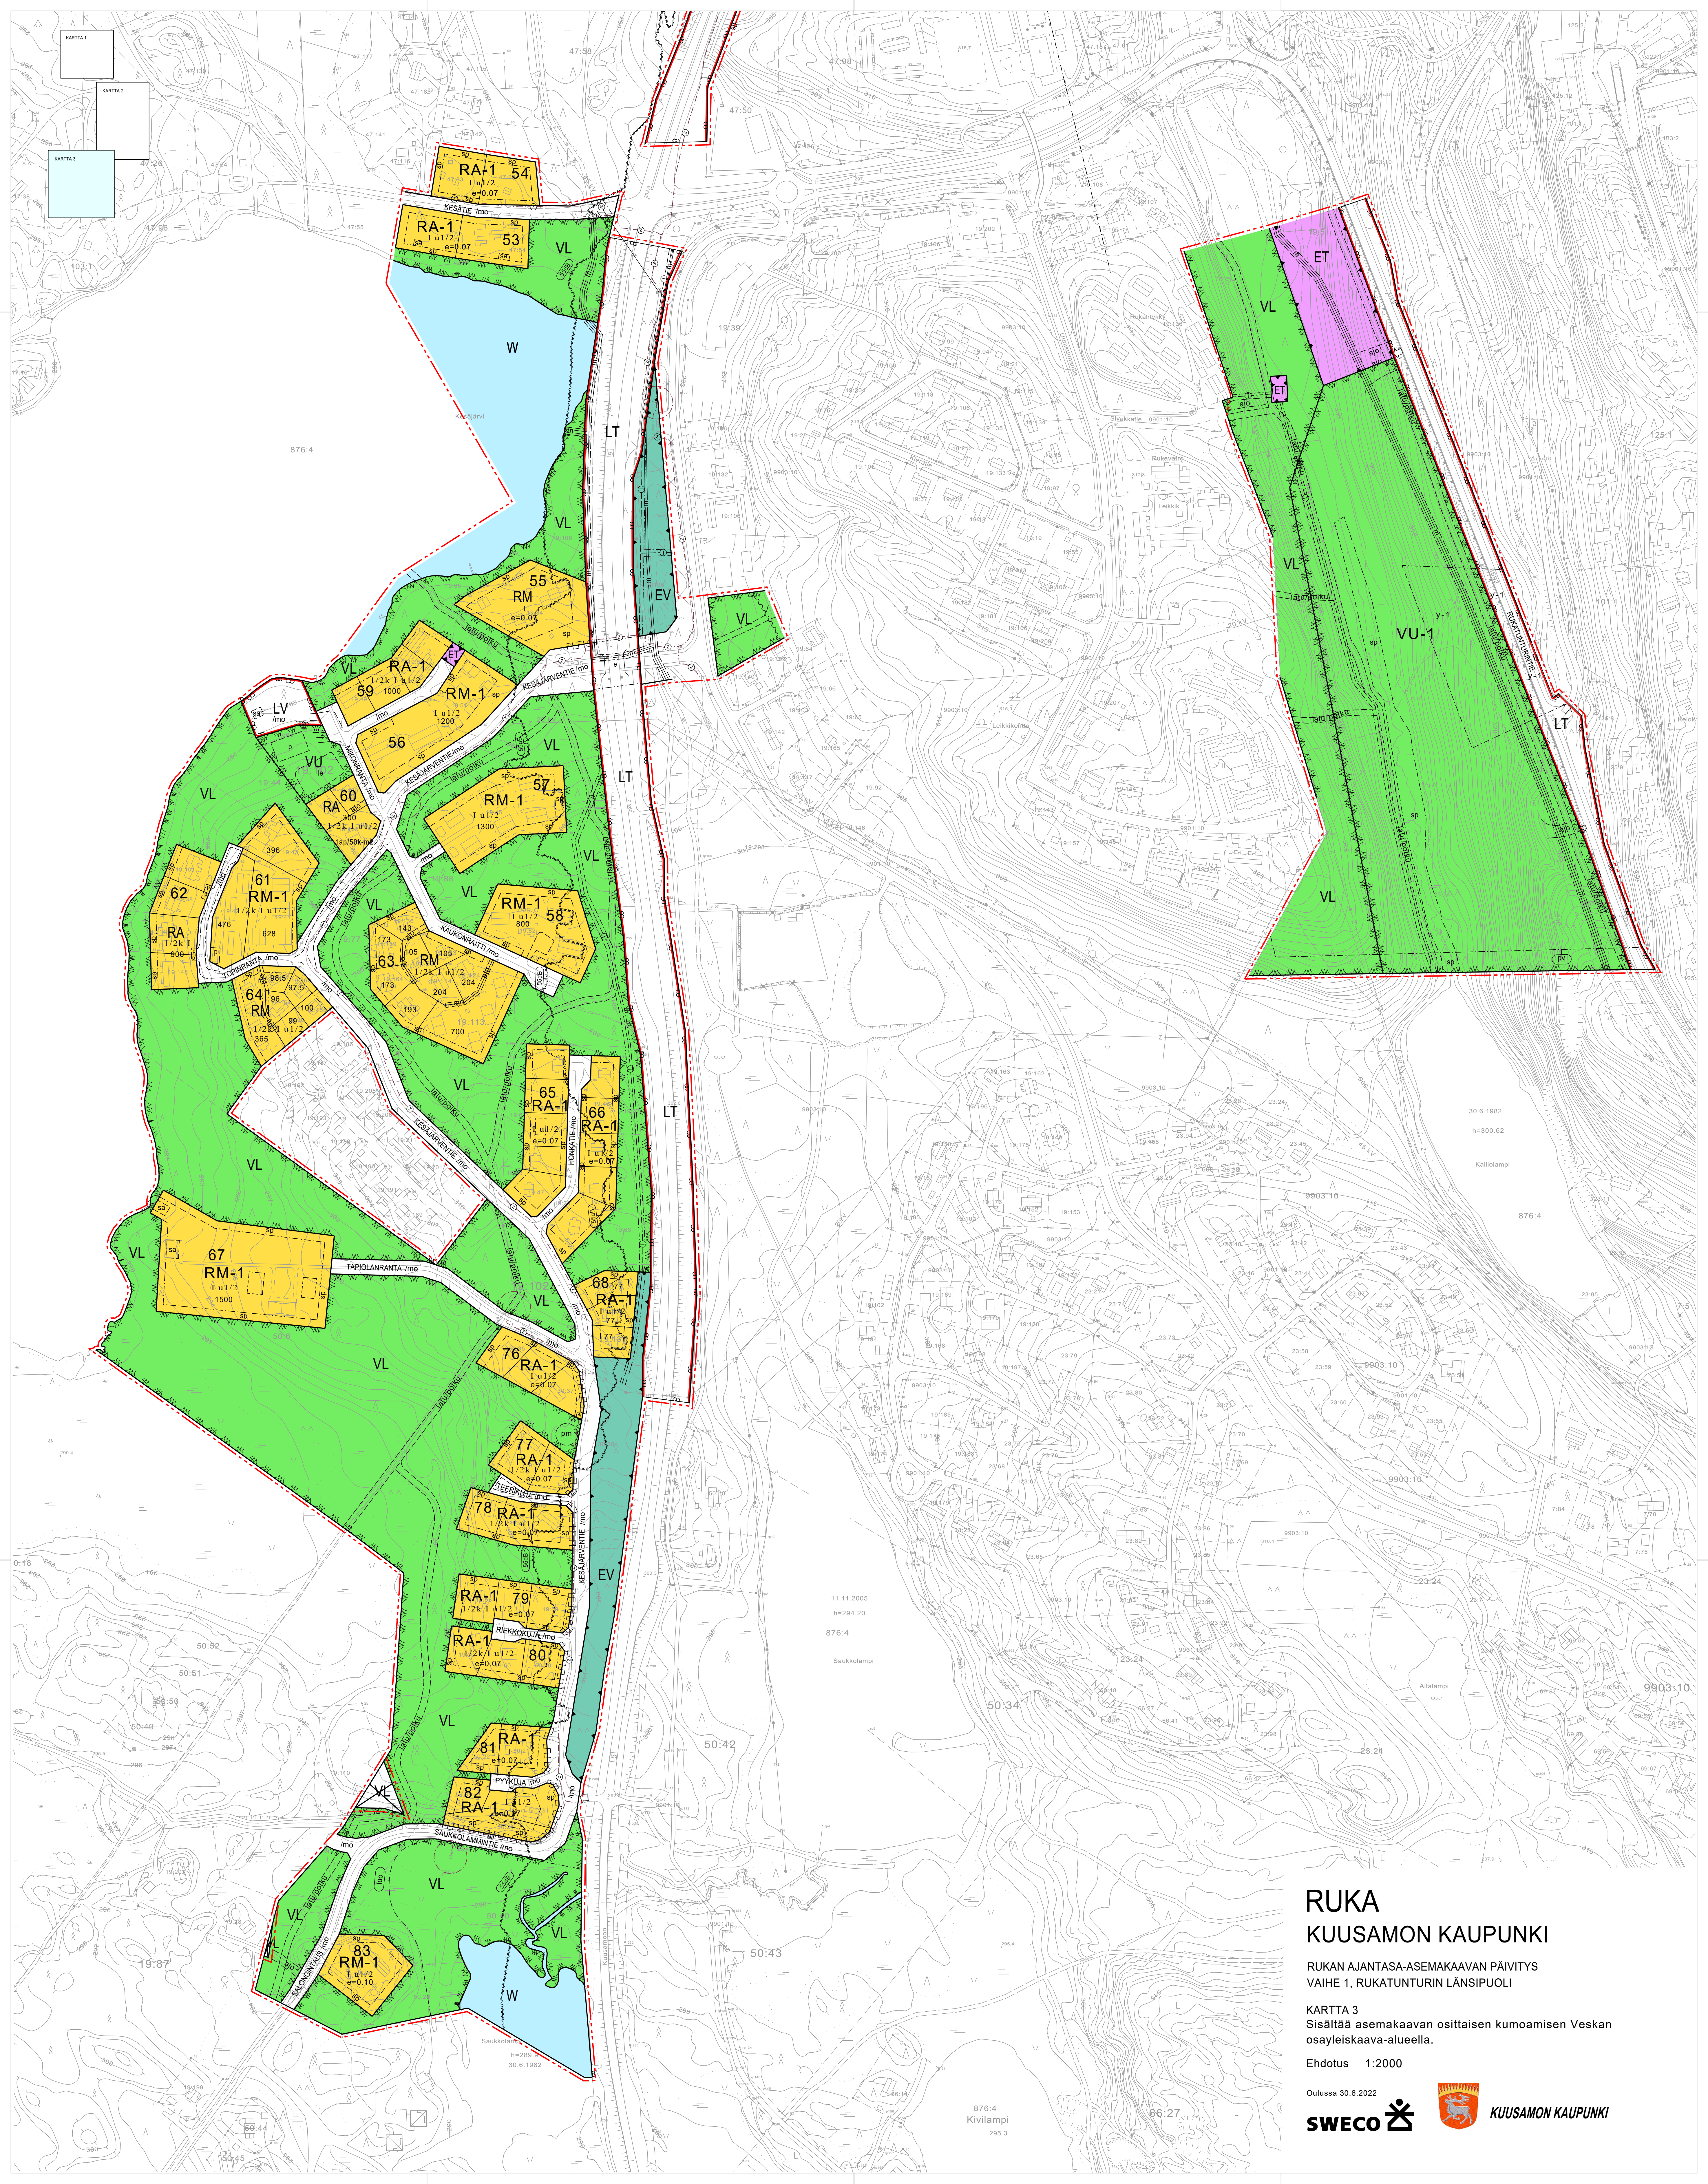

# RUKA KUUSAMON KAUPUNKI

RUKAN AJANTASA-ASEMAKAAVAN PÄIVITYS  
VAIHE 1, RUKATUNTURIN LÄNSIPUOLI

KARTTA 3  
Sisältää asemakaavan osittaisen kumoamisen Veskan  
osayleiskaava-alueella.

Ehdotus 1:2000

Oulussa 30.6.2022

SWECO



KUUSAMON KAUPUNKI