


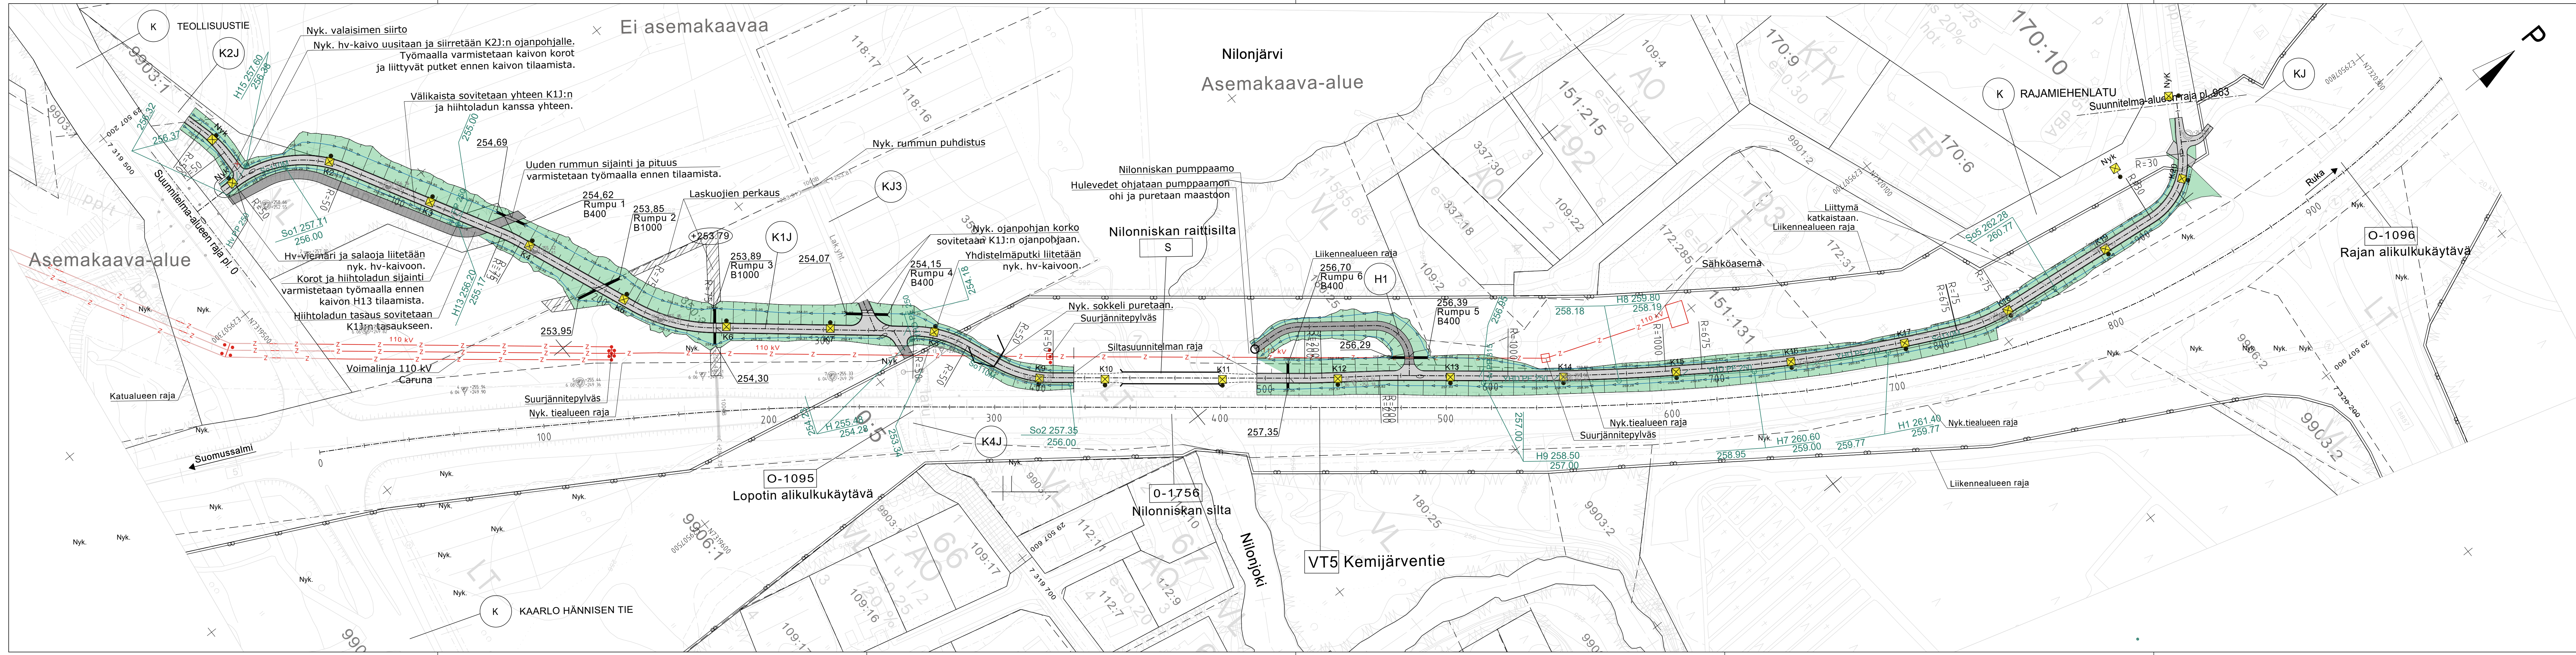

Ajorata, AB11

Sorapinnoite

Nurmi R4, kasvualusta 150mm.

Uusi rumpu

Nyk. rumpu

Uusi yhdistelmäputki

Uusi hulevesiviemäri

Uusi salaoja

Uusi hulevesikaivo

Uusi salaojan tarkastusputki

Nyk. hulevesiviemäri

Ojanpohja ja kuivatussuunta

Uusi valaisin

Nyk. valaisin

Nyk. poistettava kaivo

Koordinaattijärjestelmä

ETRS-GK29

Korkeusjärjestelmä

N2000

Merkki

Muutos

Pvm

Suunn.

Tark.

Hankkeen nimi

Valtatien 5 jalankulku- ja pyöräilyväylä välillä Teollisuustie - Rajamiehenlatu, Kuusamo, RS

Piirustuksen sisältö

Suunnitelmapaketti K1J

SWECO

Sweco Finland Oy, Rautatiekatu 33, 90100 Oulu

Pvm

20.12.2024

Tieteritunnus

5/356/1550-2450

V. Pietarila / M. Saarinen

Proj. pääll.

Teemu Vaara

Pvm

20.12.2024

Mittakaava

1:1000

Keskuskatu 6
PL 9, 93601 Kuusamo

Elinkeino-, liikenne- ja ympäristökeskus

Veteraaninkatu 5
PL 86, 90101 Oulu

Tark.

Hyv. Jouni Heikkilä

Piir. nro

R3/1