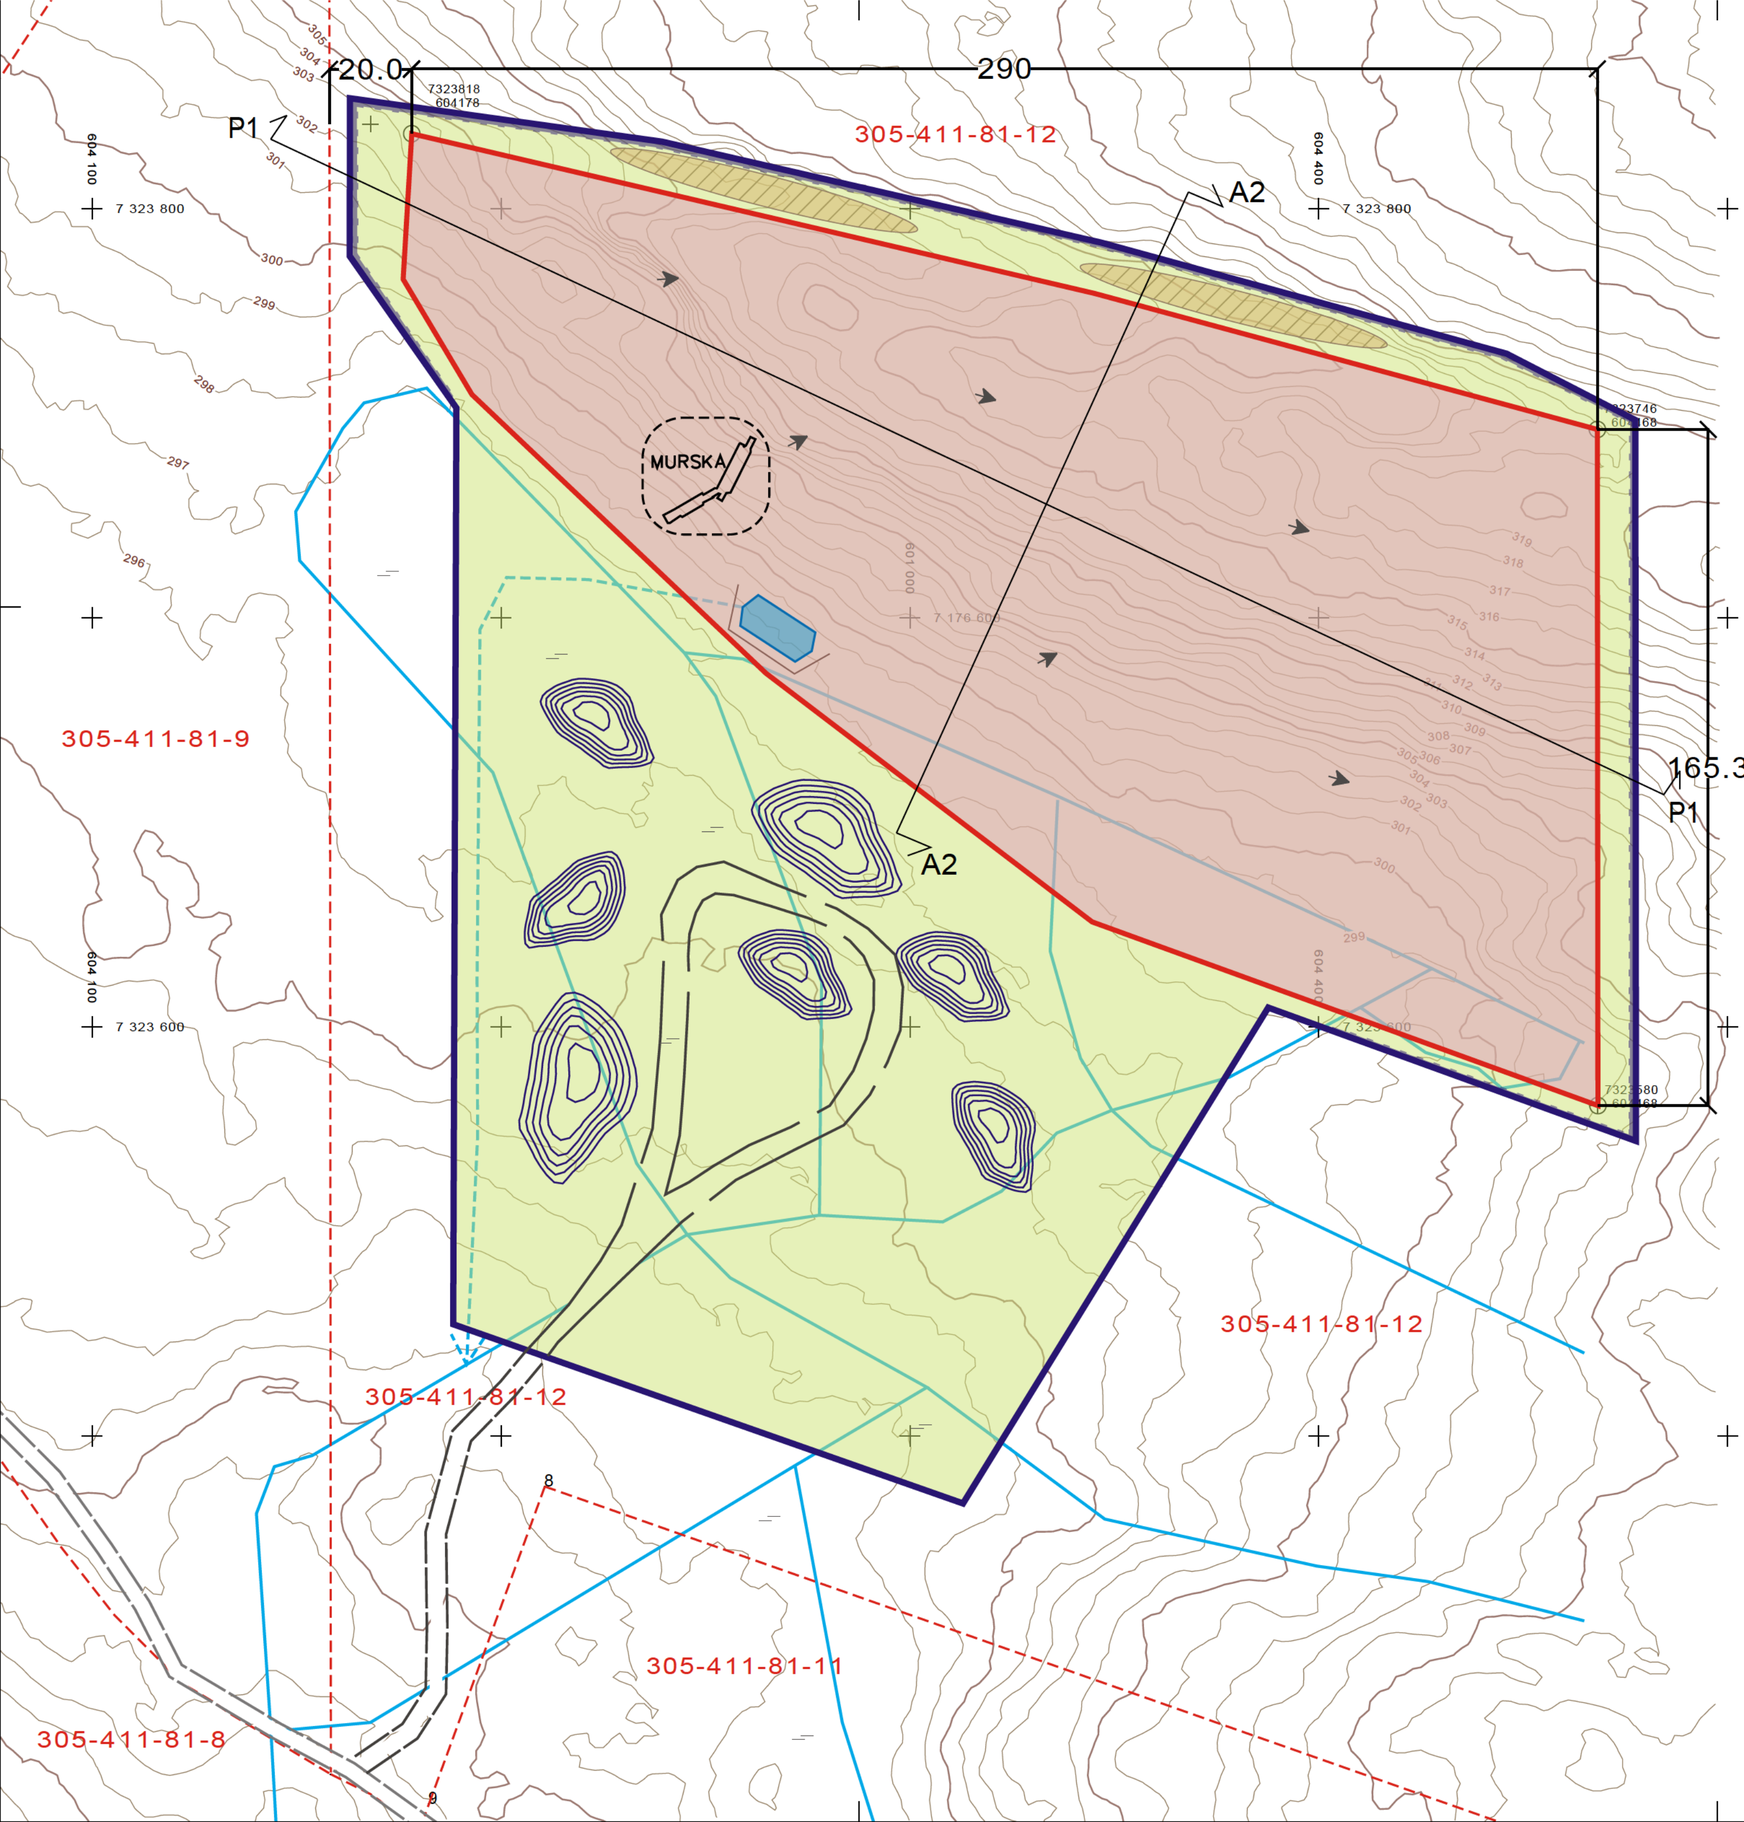

Tie

Varastokasa

Ottamisalueen raja, pinta-ala n. 7,4 ha

Ottoalueen eli varsinaisen kaivualueen raja. Pinta-ala n. 3,7 ha, otettavan maa-aineksen määrä noin 250 000 m³.

Pintamaiden läjitysalue

Louhinnan aloitus ja suunta

Pituus- ja poikkileikkauslinjat ja tunnukset

Siirrettävän murskausaseman sijainti

Suoja-aita

KOORDINAATTIJÄRJESTELMÄ TM35

KORKEUSJÄRJESTELMÄ N2000

0 25 50 75 100 150

K.osa / Kylä: KIRKONKYLÄ; Kortteli / Tila: VÄHÄLÄ; Tontti / RN:o: 305-411-81-12	Viranomaisen arkistomerkintöjä varten
Rakennustoimenpide: MAA-AINESLUPA	Piirustuslaji: PÄÄPIIRRUSTUS
Rakennuskohteen nimi ja osoite: KOSEROVAARAN MAA-AINESPAIKKA, KÄRPÄNKYLÄNTIE, KUUSAMO	Piirustuksen sisalto: OTTOSUUNNITELMA; Mittakaavat: 1:1000
Suunnittelijan nimi, paivays ja allekirjoitus: KUUSAMO, 9.10.2023 KIMMOKAAVA [redacted]	Suunnitteluala, työn numero ja piirustuksen numero: ARK 001