

**SEINIEN RAKENNETYYYPIT**

US3 (U-arvo: 0,23 W/m2K)

- VANERI 12 mm
- HÖYRYNSULKUMUOVI
- RUNKO 48\*198 K600, ERISTE 198
- TUULENSUOJALEVY, TUULILEIJONA 12 mm
- PYSTY KOOLAUS 25\*100, TUULETUSRAKO
- ULKOVOORIPANEELI, VAAKA 23\*145

**YLÄPOHJAN RAKENNETYYYPIT**

YP1

- PELTIKATE
- RUOTEET 32\*100 K350
- KOROTUSRIMA 25\*50
- ALUSKATE
- RISTIKON YLÄPAARRE

YP1 (U-arvo: 0,10 W/m2K)

- PUHALLUSVILLA 400 mm
- RISTIKON ALAPAARRE
- HÖYRYNSULKUMUOVI
- KOOLAUS 25\*100 K400
- ALU PROFILIPELTI

**ALAPOHJIEN RAKENNETYYYPIT**


AP6

- PINNOITE
- PUUHIERRETTY TERÄSBETONILAATTA 150 mm
- LATTIA STYROX 2\*50 mm
- SALAOJITUSKERROS >300 mm
- SUODATINKANGAS
- PERUSMAA

LAITTEIDEN JA KALUSTEIDEN SIIJOITUS, MITOITUS JA RAKENTEELLISET YKSITYISKOHDAT LAITTEOMITTAJAN OHJEEN MUKAAN

RAKENTEET RAKENNESUUNN. MUKAAN OSASTOUISSA SEINISSÄ LEVYTYYS (RakMk E1)VAATIMUSTEN MUKAAN.

**YLEISLEIKKAUS D - D**

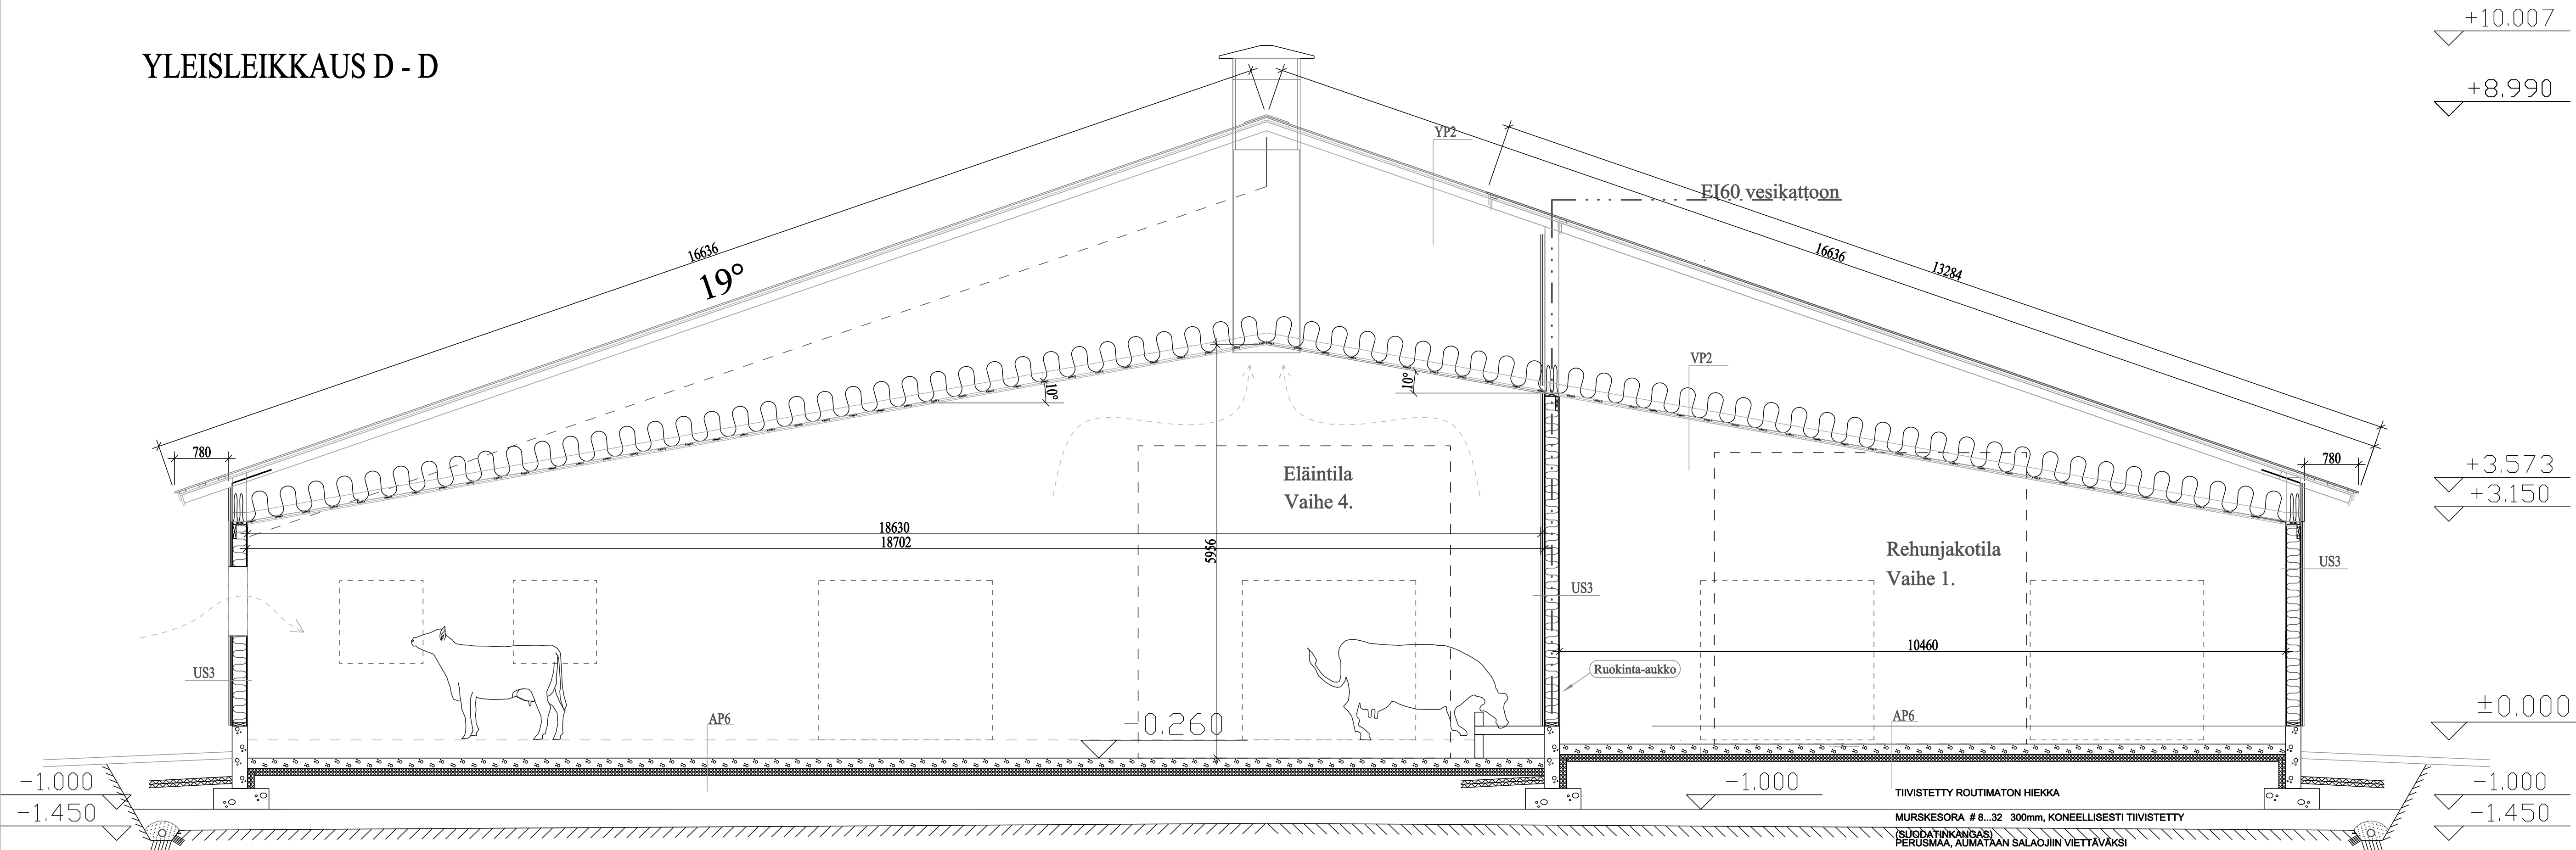

TUUNN. LUKUM. MUUTOS		NIMIM. PVM	
Kaupunginosa	Kortteli/tila	Tontti/nro	Viranomaisten merkintä
HÄMEENKYLÄ	ALARUOKAMO	112:1	
Rakennustaloudenpidä			Piirustusta
LAAJENNUS			PÄÄPIIRUSTUS
Rakennuskohde			Mittakaavat
PIHATTONAVETTA			YLEISLEIKKAUS D - D
MTY RUOKAMO			1:50
Lampelantie 11			
97890 KARJALAISENNIEMI			
Rakennus	Rakennus-		Suunnittelu, työnnumero ja piirustuksen numero Muutos
suunnittelu	suunnittelu		
25.09.2023	rkm		ARK MTYR2/3.4
			Yhteystiedot