


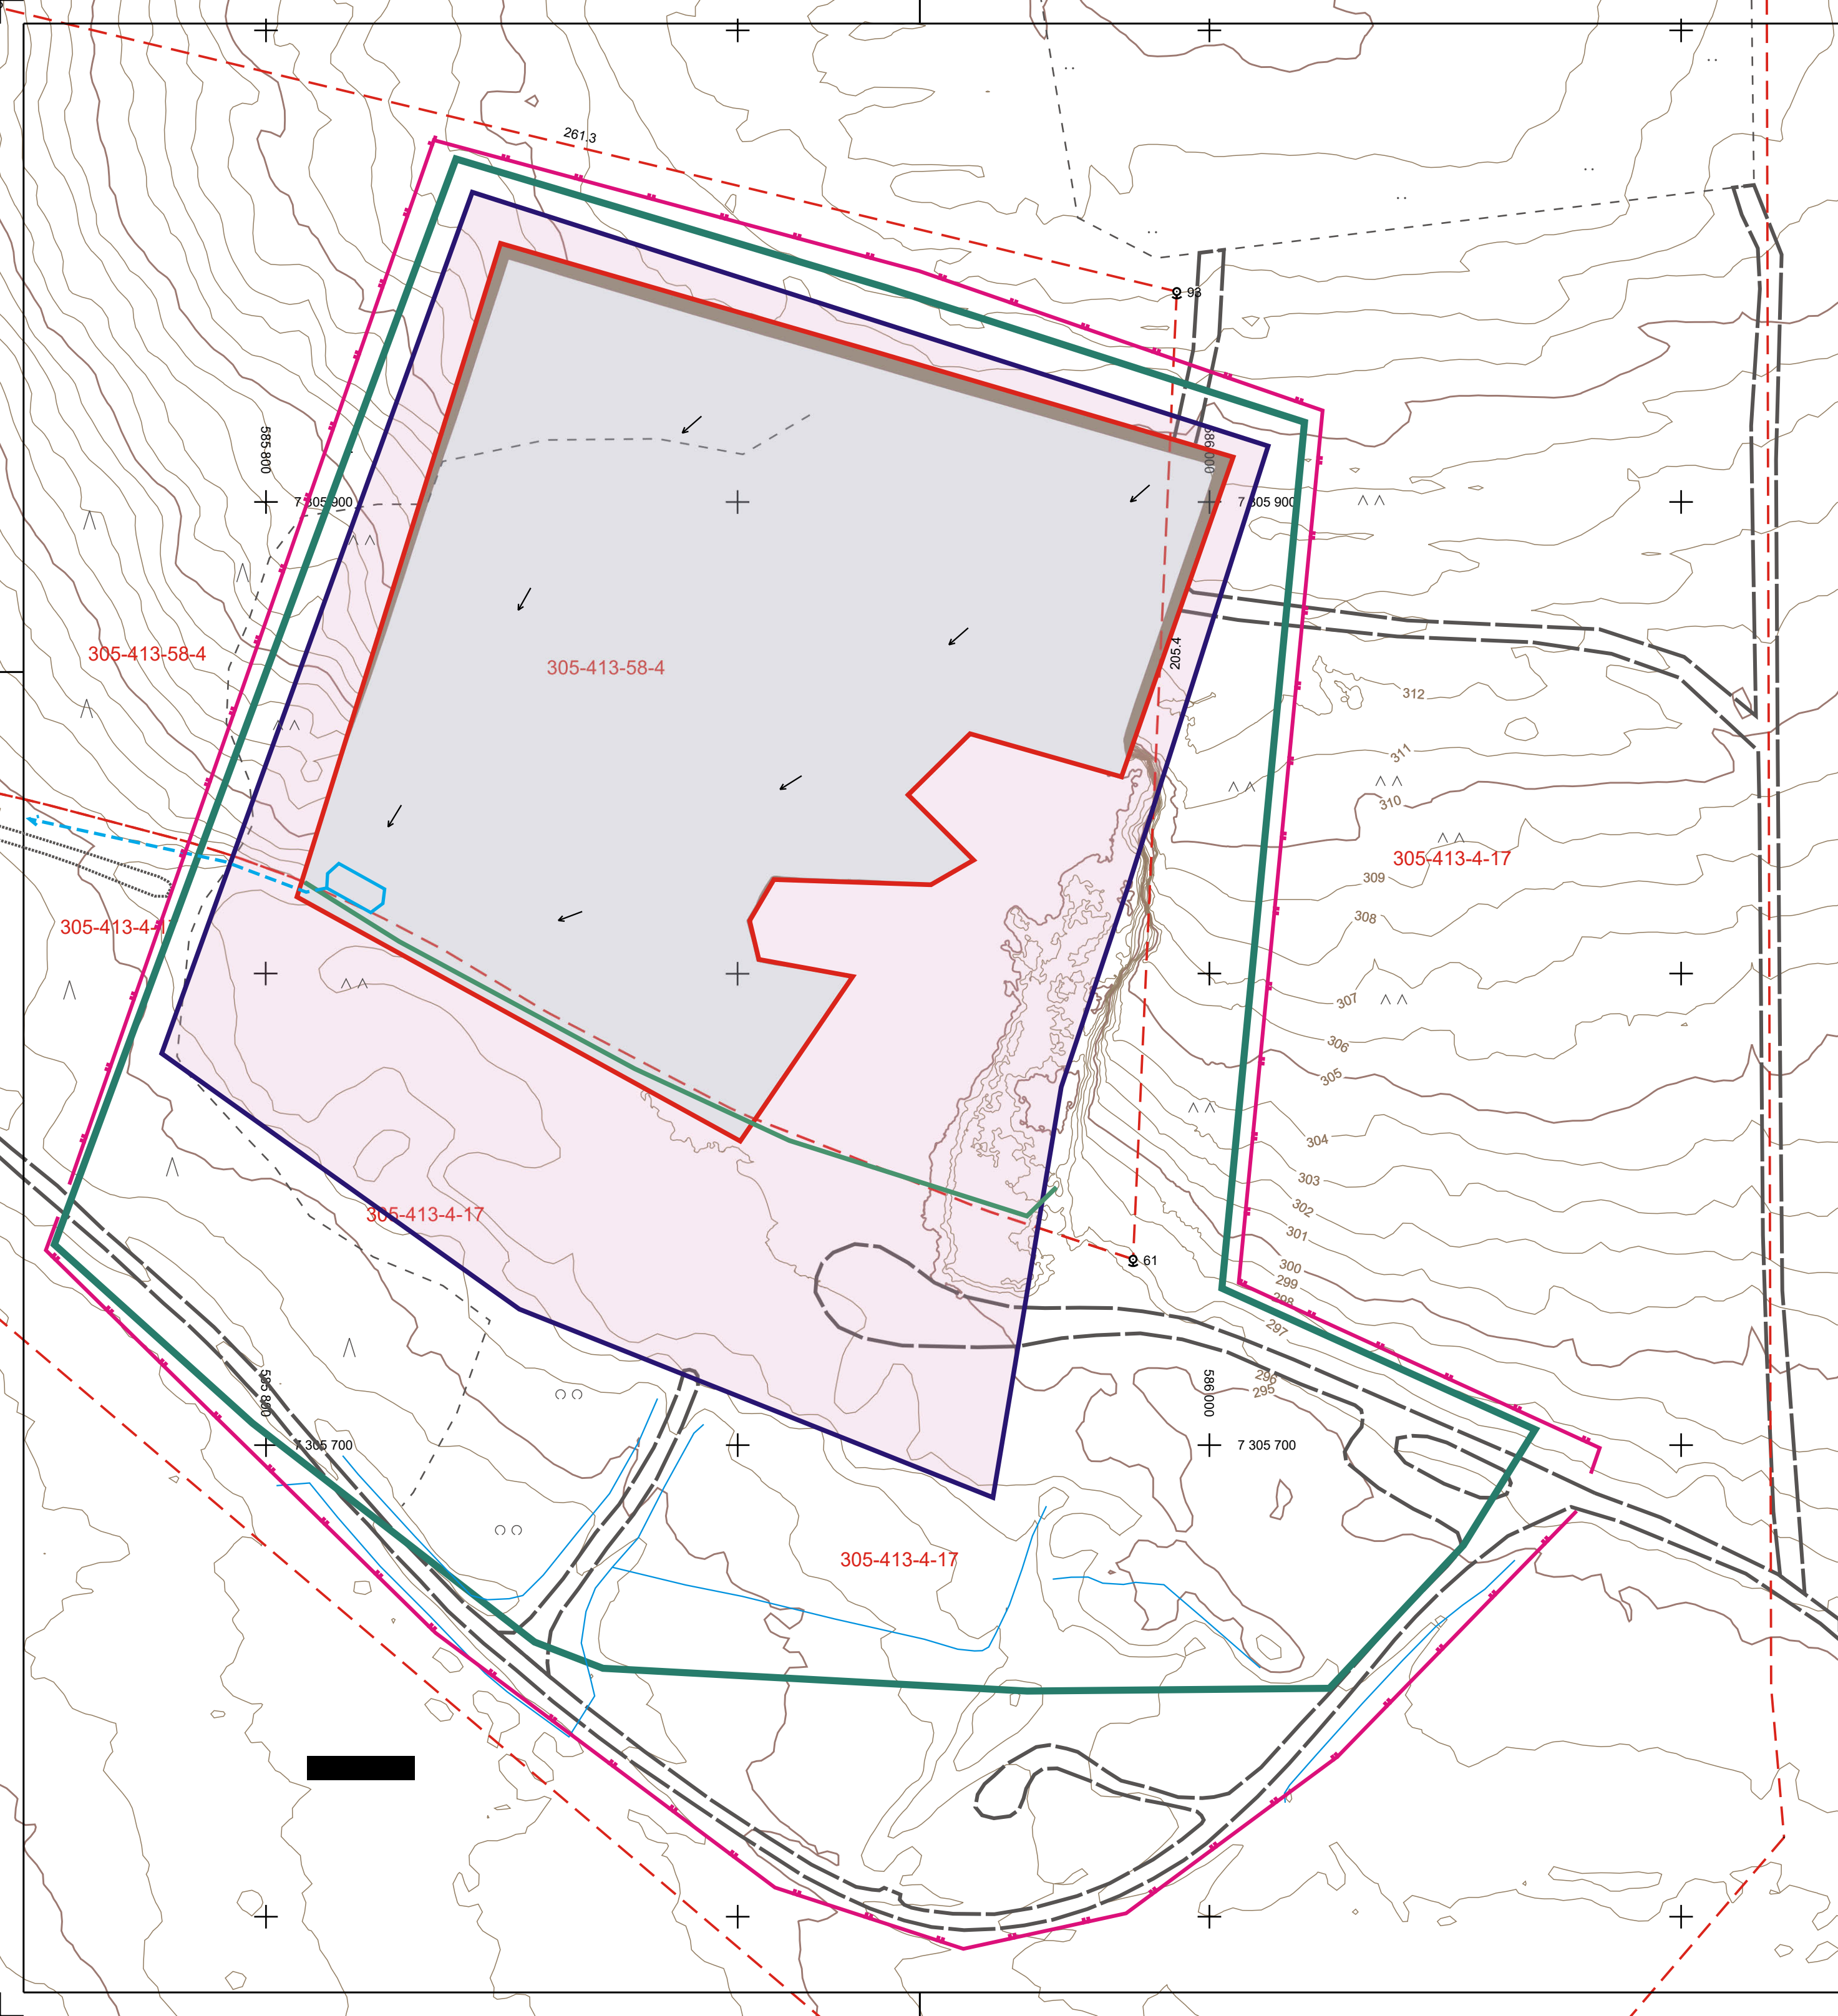

- Suoja-aita
- Tie
- Maisemoitava alue, eli alkuperäinen ottamisalue
- Ottoalueen eli varsinaisen louhinta-alueen raja.
- Pintavesien valumasuunta

Alueelle tehtävät maisemointitoimenpiteet:

Ottamisalueen pohja muotoillaan niin, ettei painumia tai lammikoita pääse muodostumaan. Pintavedet ohjataan ottoalueen reunaan, josta ne johdetaan ojaan.

Ottoalueen luiskat jätetään kaltevuuteen 7:1

Koordinaattijärjestelmä TM35FIN
Korkeusjärjestelmä N2000

0 25 50 75 100 150		Viranomaisen arkistomerkintöjä varten	
K.osa / Kyla	Kortteli / Tila	Tontti / RN:o	
MAUNUVAARA JA KALLIOTILA	305-413-4-17, 305-413-58-4		
Rakennustoimenpide	MAA-AINES- JA YMPÄRISTÖLUPA	Piirustuslaji	PÄÄPIIRRUSTUS
Rakennuskohteen nimi ja osoite		Piirustuksen sisältö	Mittakaavat
MAUNUVAARA 2 MAANOTTOALUE MAUNUVAARA KUUSAMO		MAISEMOINTI	1:1000
Suunnittelijan nimi, päiväys ja allekirjoitus		Suunnitteluala, työn numero ja piirustuksen numero	
KUUSAMO, 14.12.2024		ARK 002	