


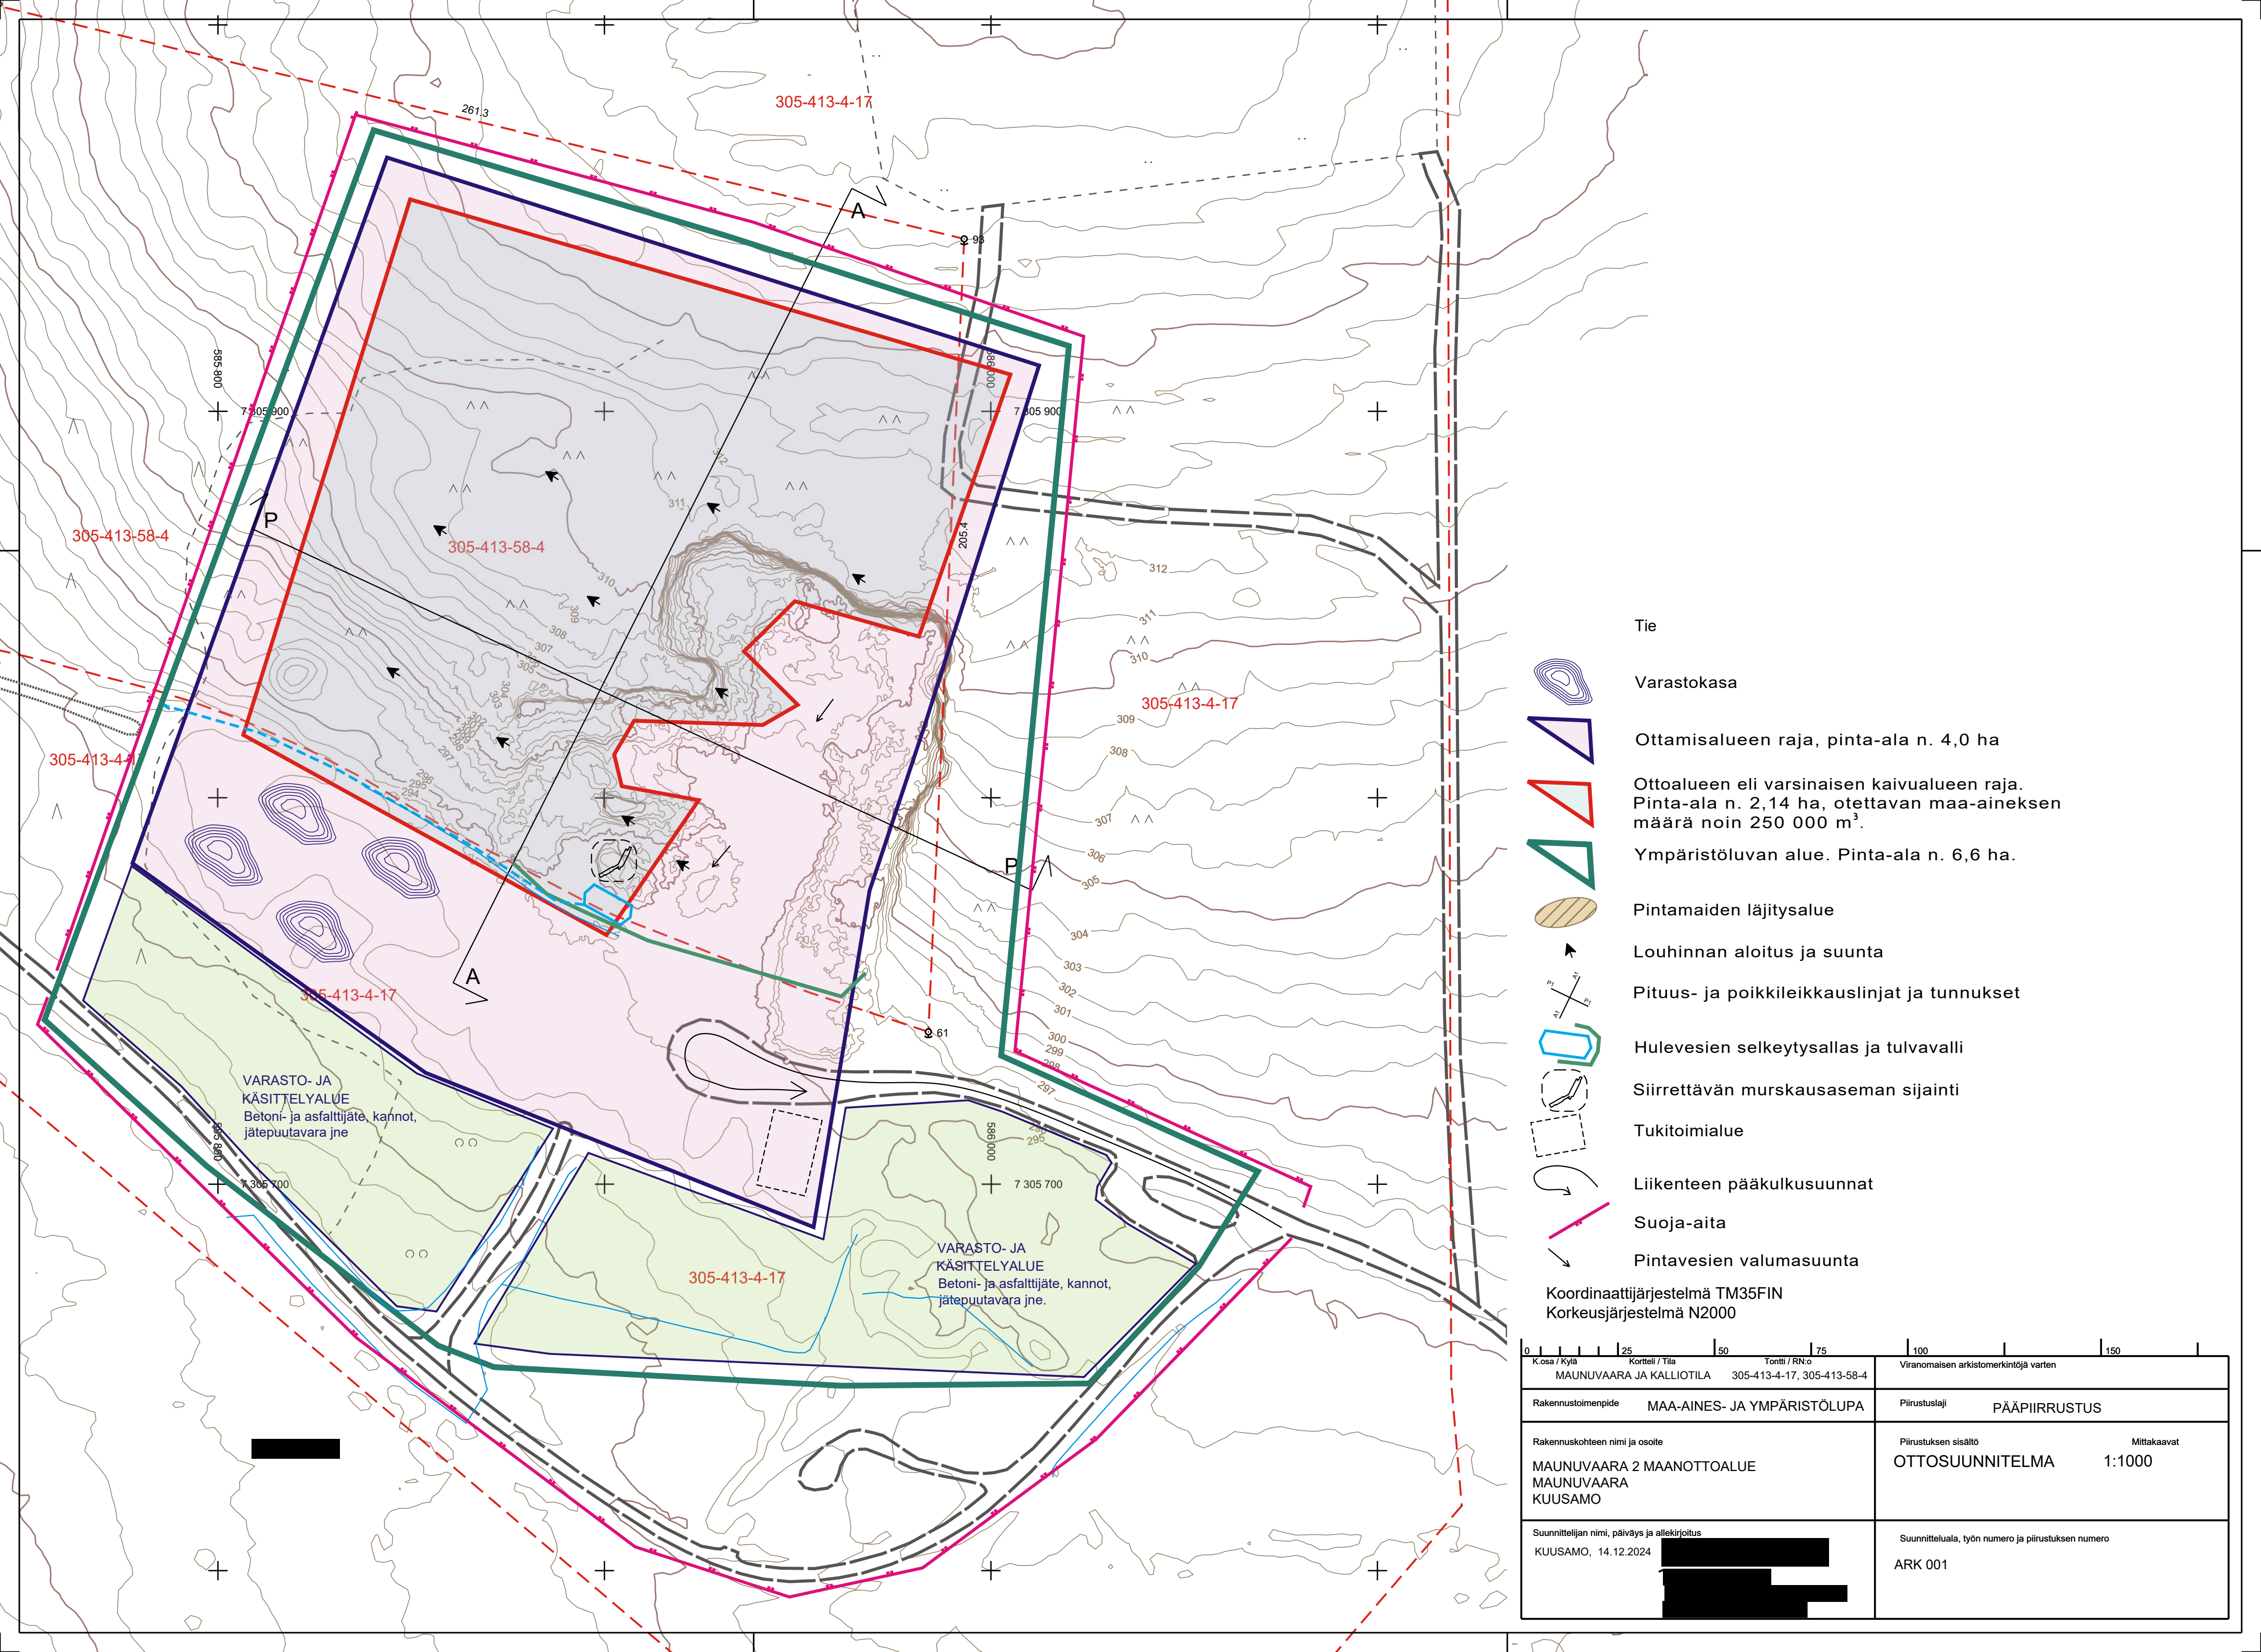

- Tie
- Varastokasa
- Ottamisalueen raja, pinta-ala n. 4,0 ha
- Ottoalueen eli varsinaisen kaivualueen raja. Pinta-ala n. 2,14 ha, otettavan maa-aineksen määrä noin 250 000 m³.
- Ympäristöluvan alue. Pinta-ala n. 6,6 ha.
- Pintamaiden läjitysalue
- Louhinnan aloitus ja suunta
- Pituus- ja poikkileikkauslinjat ja tunnuksat
- Hulevesien selkeytysallas ja tulvavalli
- Siirrettävän murskausaseman sijainti
- Tukitoimialue
- Liikenteen pääkulkusuunnat
- Suoja-aita
- Pintavesien valumasuunta

Koordinaattijärjestelmä TM35FIN

Korkeusjärjestelmä N2000

0

25

50

75

100

150

K.osa / Kyla

Kortteli / Tila

Tontti / RN:o

MAUNUVAARA JA KALLIOTILA

305-413-4-17, 305-413-58-4

Rakennustoimenpide

MAA-AINES- JA YMPÄRISTÖLUPA

Rakennuskohteen nimi ja osoite

MAUNUVAARA 2 MAANOTTOALUE
MAUNUVAARA
KUUSAMO

Suunnittelijan nimi, päiväys ja allekirjoitus

KUUSAMO, 14.12.2024

Viranomaisen arkistomerkintöjä varten

Piirustuslaji

PÄÄPIIRRUSTUS

Piirustuksen sisältö

OTTOSUUNNITELMA

Mittakaavat

1:1000

Suunnitteluala, työn numero ja piirustuksen numero

ARK 001