


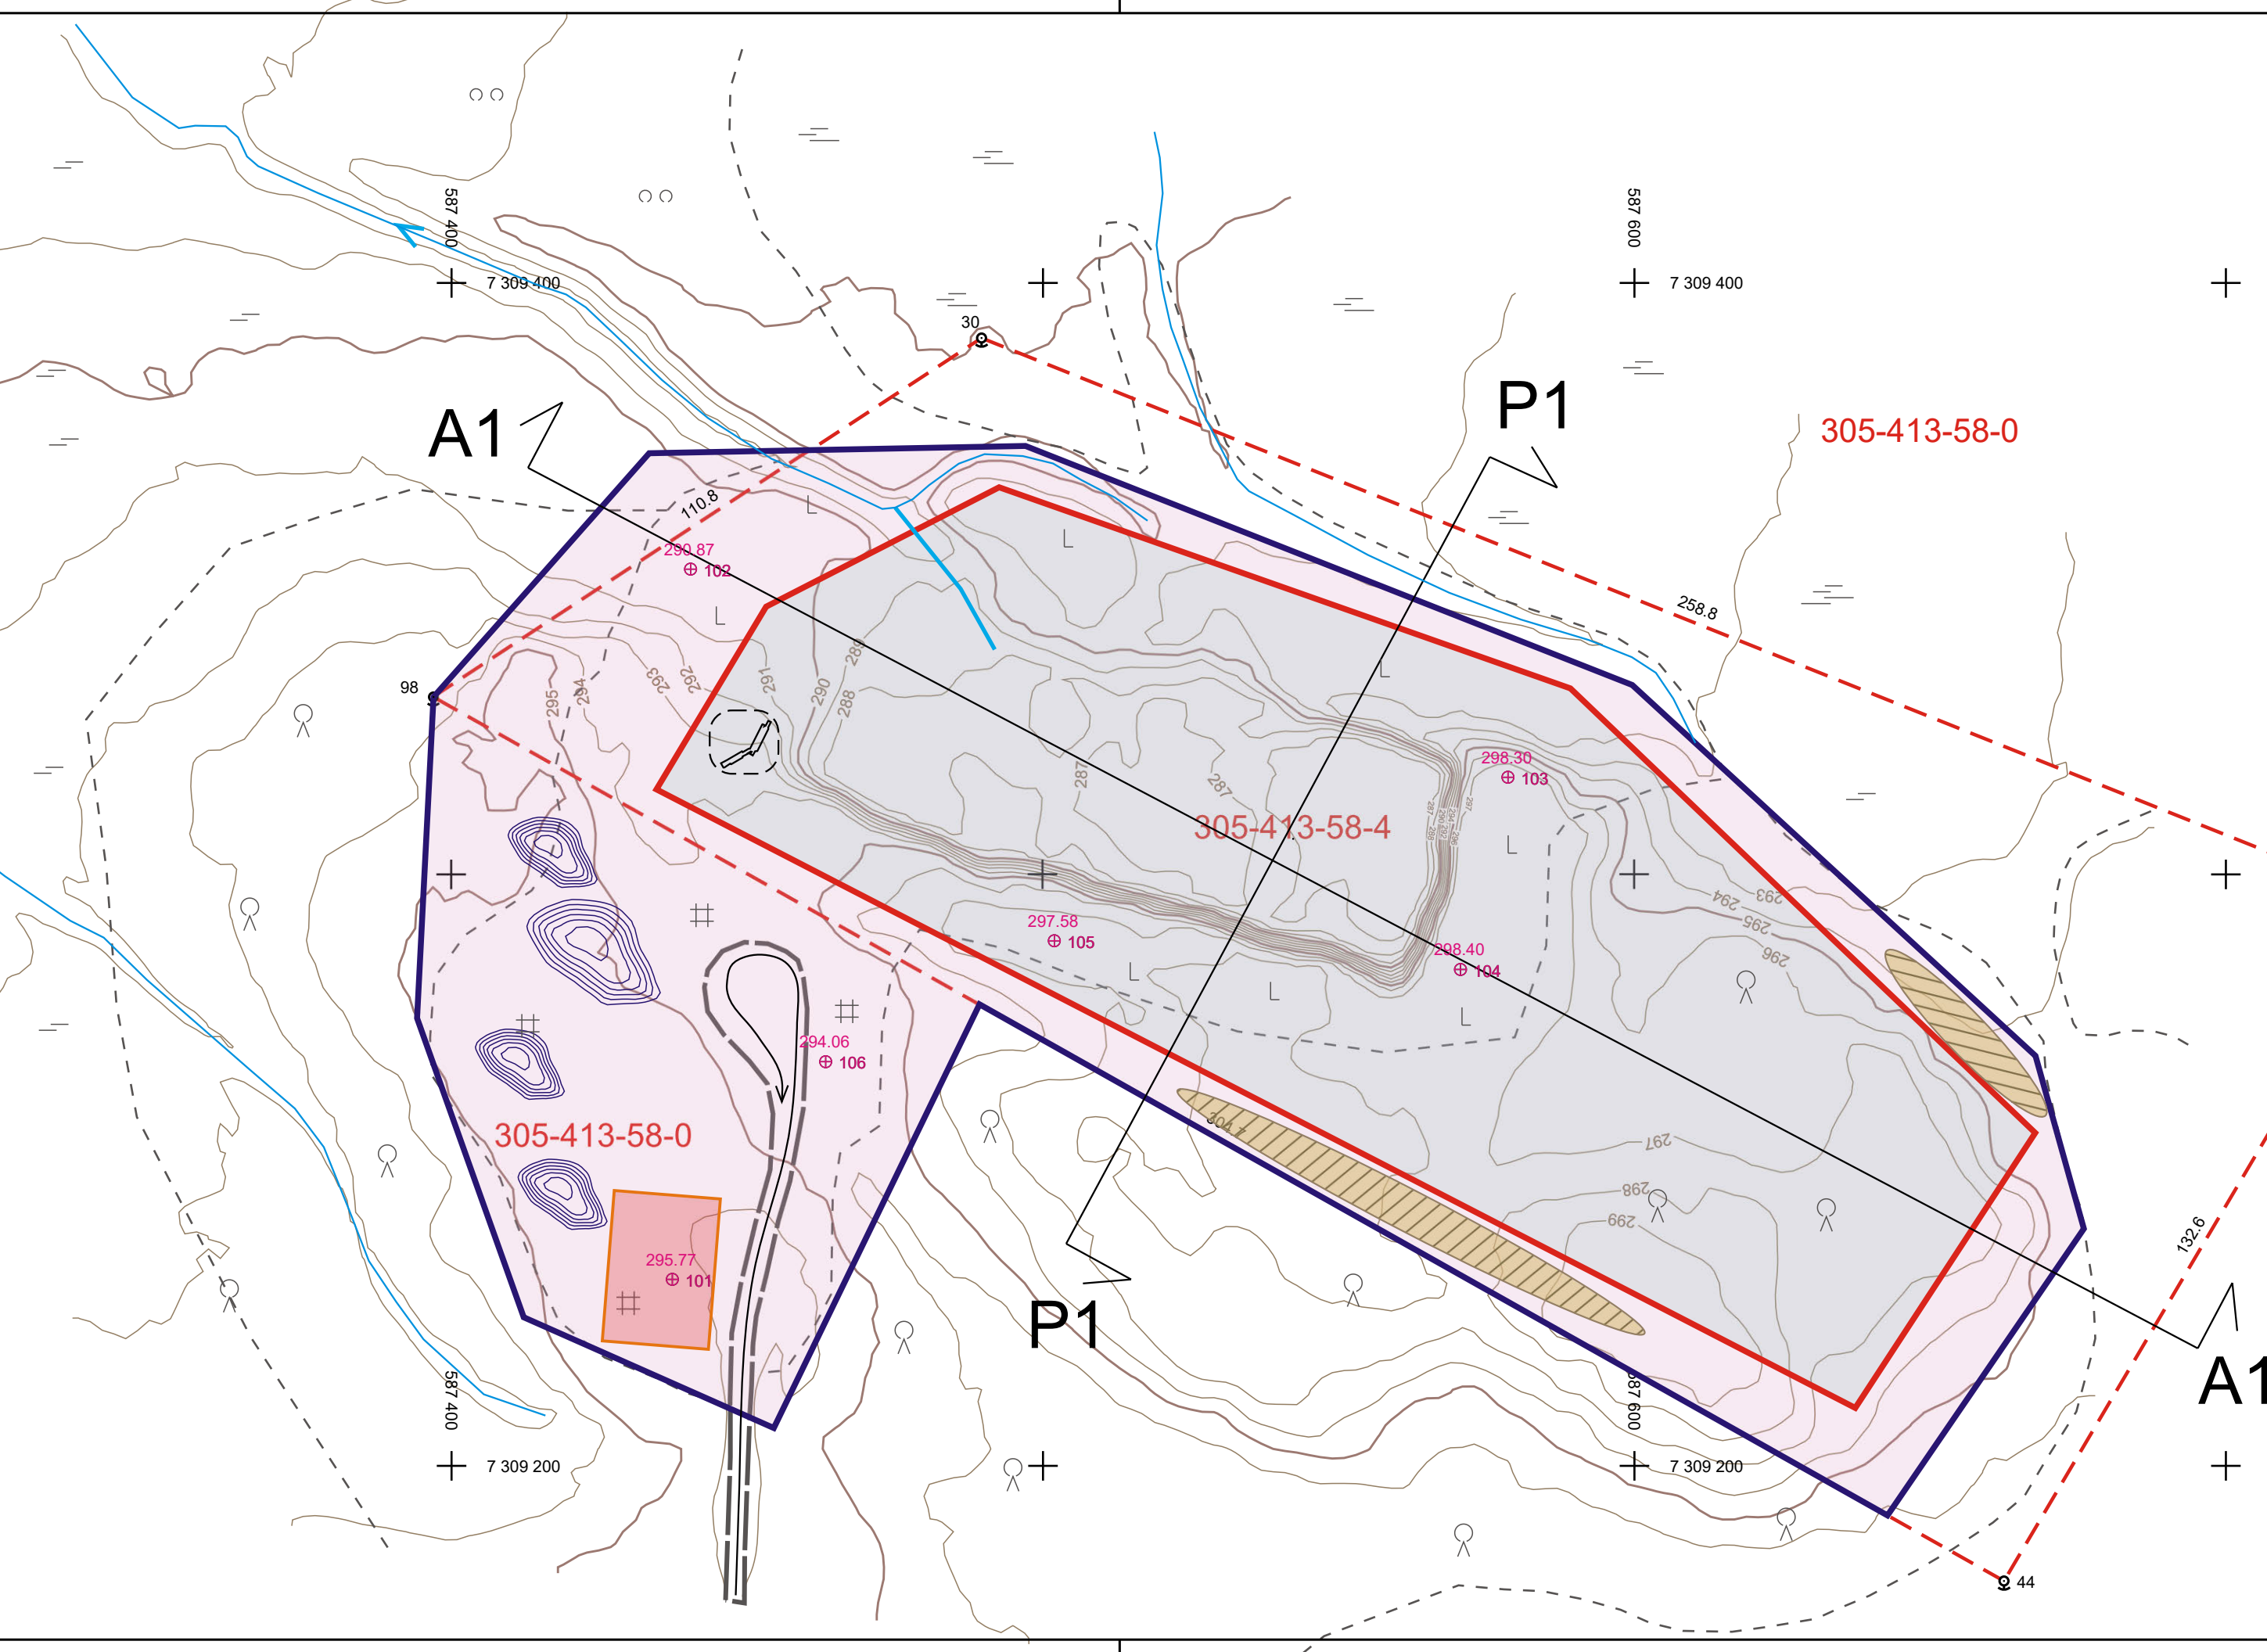

- Tie
- Varastokasa
- Ottamisalueen ja aidattavan alueen raja, pinta-ala n. 3,07 ha
- Ottoalueen eli varsinaisen kaivualueen raja. Pinta-ala n. 1,67 ha, otettavan maa-aineksen määrä noin 200 000 m³.
- Pintamaiden läjitysalue
- Louhinnan aloitus ja suunta
- Pituus- ja poikkileikkauslinjat ja tunnuksat
- Siirrettävän murskausaseman sijainti
- Tukitoiminta-alue
- Liikenteen pääkulkusuunnat

Koordinaattijärjestelmä TM35FIN Korkeusjärjestelmä N2000	
0 25 50 75 100 150 K.osa / Kylä Kortteli / Tila Tontti / RN:o PUUSTOLA JA KALLIOTILA 305-413-58-0, 305-413-58-4	Viranomaisen arkistomerkintöjä varten
Rakennustoimenpide MAA-AINESLUPA	Piirustustyyppi PÄÄPIIRRUSTUS
Rakennuskohteen nimi ja osoite RAUTALAMPI 2 MAANOTTOALUE TAVELA KUUSAMO	Piirustuksen sisältö OTTOSUUNNITELMA Mittakaavat 1:1000
Suunnittelijan nimi, päiväys ja allekirjoitus KUUSAMO, 19.12.2024	Suunnitteluala, työn numero ja piirustuksen numero ARK 001