

VANHA VIRTASÄILIÖ
puretaan

VIRTASÄILIÖ 515 m³

Ø 16 m
h 2,55 m

B

B

A

4 000

4 000

4 000

hirsi 150 x 250
~ 4 000

pilarit 9 kpl

PUTOAMIS-VAIKUTUS
peloluukki

4 kpl

2 m³

3,5 x 0,5 x 2 m³

17

2

18

4

LIETESÄILIÖ
73 m³

19

6

20

8

1

2

3

4

5

6

7

8

9

10

11


12

13

14


15

16

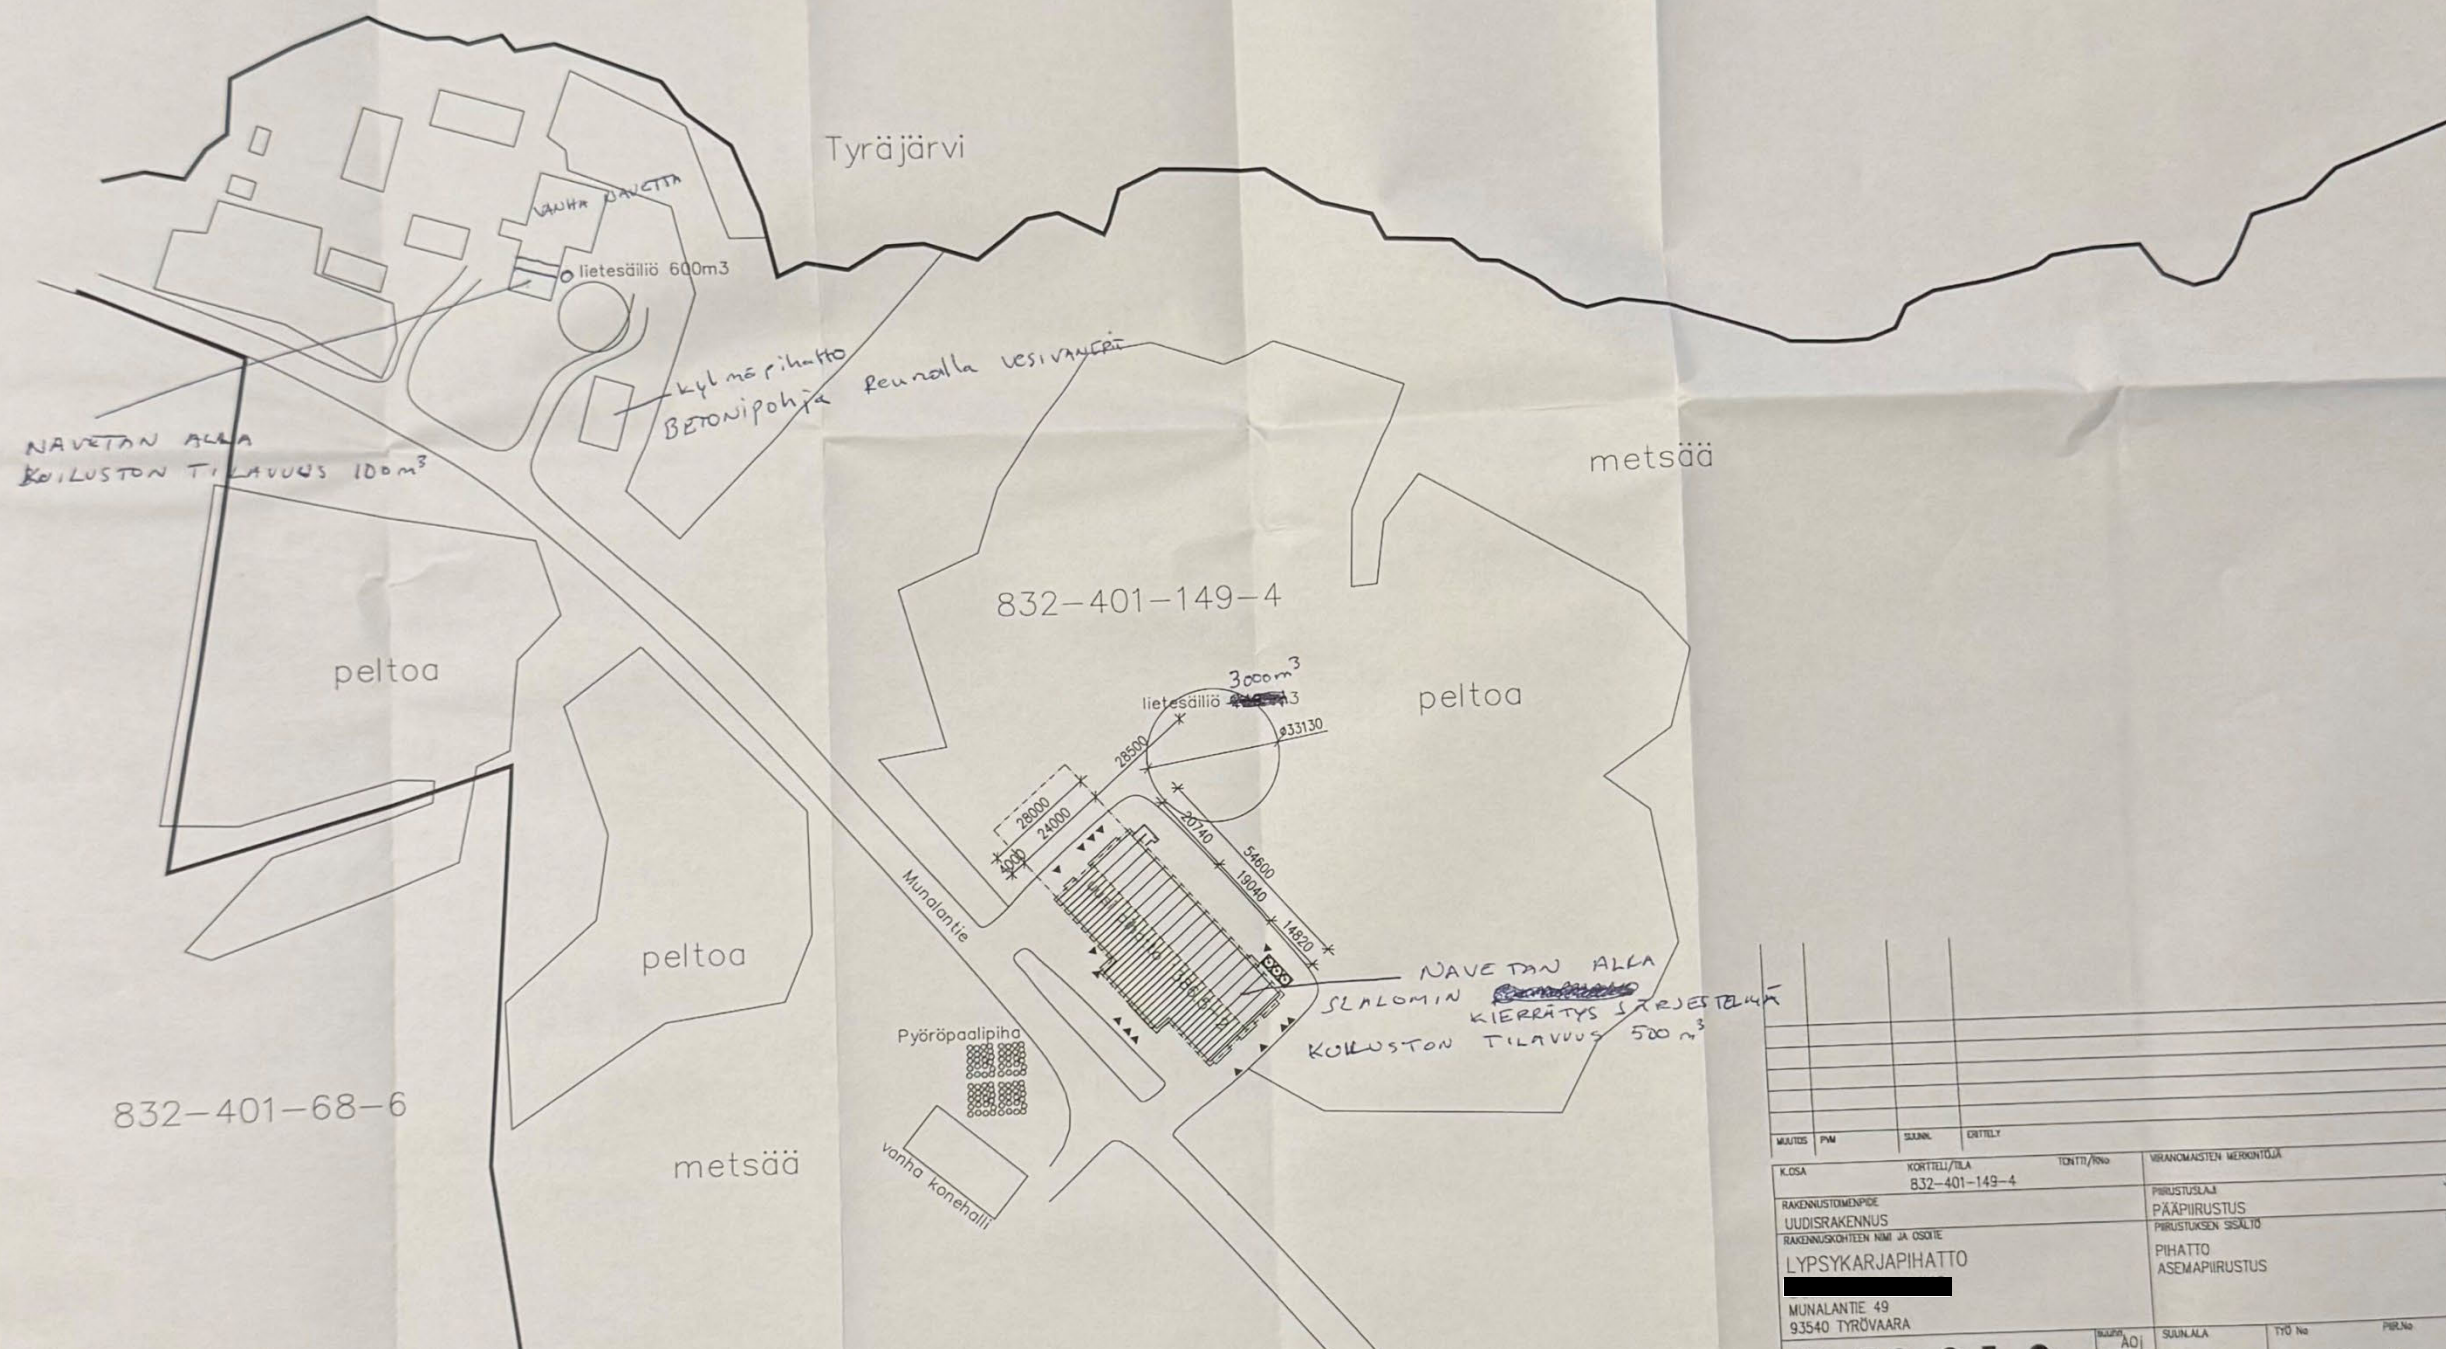

K.O.S.A.		KORTTELI/ALA	TOINTI/NO	VERANOMAISTEN MERKINTÖJÄ
		832-401-149-4		
RAKENNUSLOMASEDE		PIIRUSTUSLAA		JOKS.No
UUDISRAKENNUS		PÄÄPIIRUSTUS		
RAKENNUSOHITTEEN NIMI JA OSOITE		PIIRUSTUKSEN SISÄLTÖ		MITTAKAAVA
LYPSYKARJAPIHATTO		PIHATTO		1:1000
MUNALANTIE 49		ASEMAPIIRUSTUS		
93540 TYRÖVAARA		LAUSUNTO	TYÖ No	PIIR.No
		ADJ.		MAITOS
			10	10

YLEISLEIKKAUS A - A

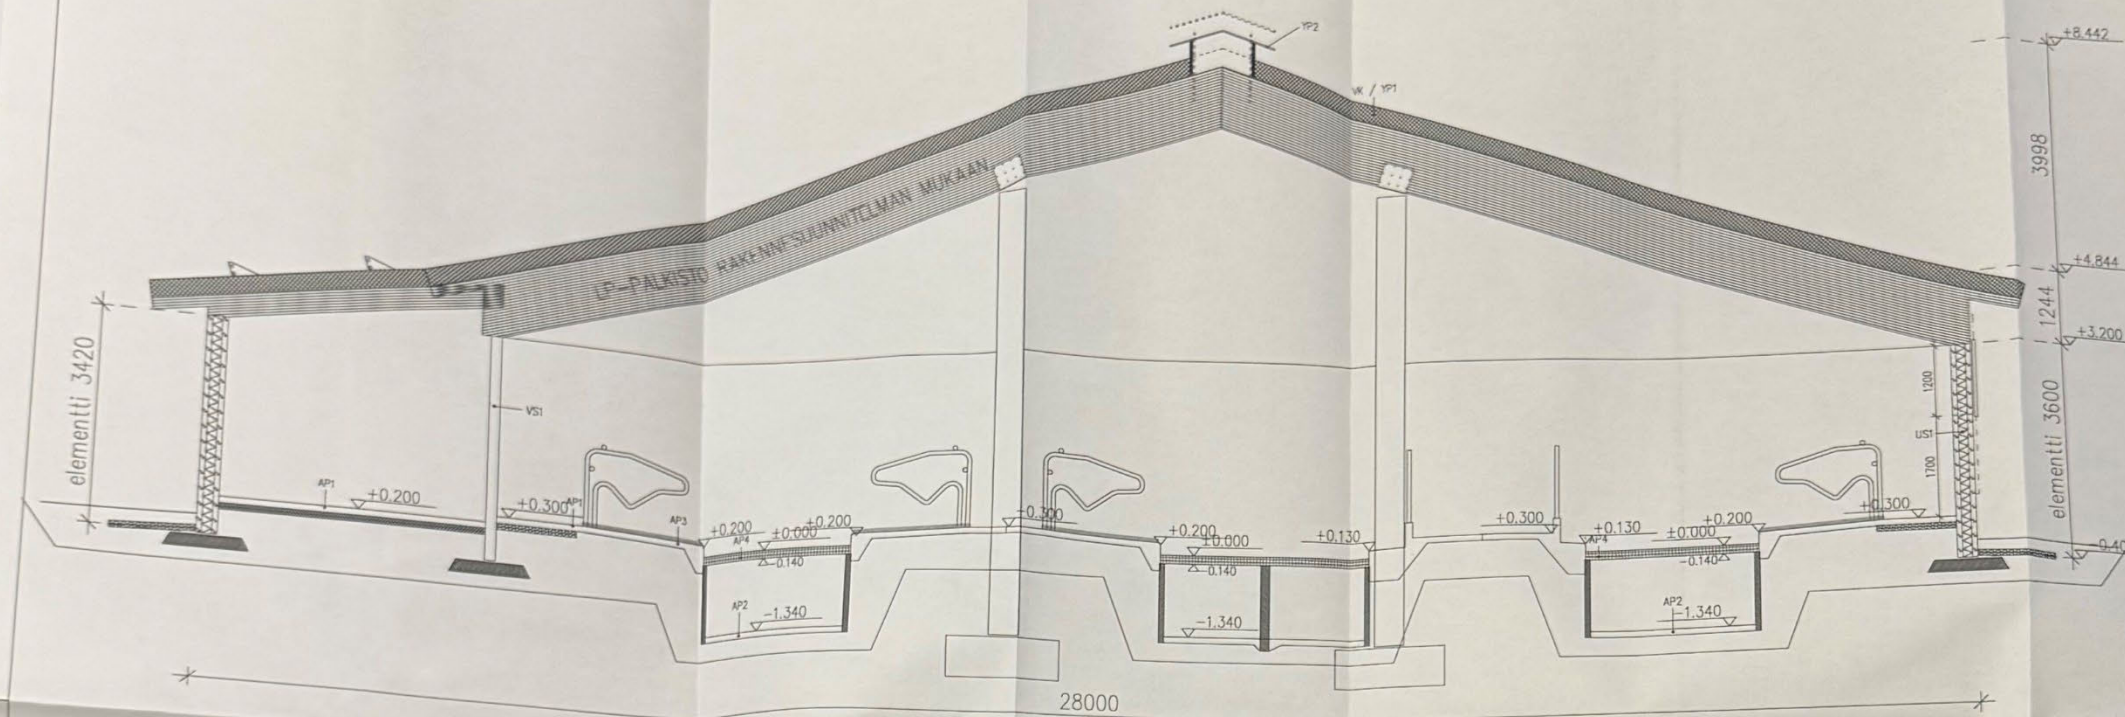


- | | |
|--|--------------------------|
| US1 | AP1 |
| TERÄSBETONIELEMENTTI SANDWICH 80+140+80 | BETONI |
| US2 (päätykolmiot) | EPS ERISTE 100mm |
| PELTI-URETAANI-PELTI 100mm/
KENNOLLEVY 38mm | TIIVISTETTY SORATÄYTTÖ |
| VK/YP1 | AP2 |
| PVC-VESIKATE | VESITIIVIS BETONI |
| VANERI 15mm | TIIVISTETTY SORATÄYTTÖ |
| ALUSKATE | AP3 |
| KERTOPUUPALKISTO | PARSIPETI |
| +ERISTE 150mm | BETONI |
| PELTI 0.5mm | TIIVISTETTY SORATÄYTTÖ |
| YP2 | AP4 |
| VALDALÄPÄISEVÄ LÄMPÖERISTETTY KENNOLLEVY | BETONINEN RITILÄPALKISTO |
| VS1 (E130) | |
| TERÄSBETONIELEMENTTI 160...120mm | |
| PELTI-VILLA-PELTI 100mm | |


MAITOS	PM	SAATOK	LOUTU
KESÄ	KORTTELII/ALA	YKTY/NO	MAKSIKSEN MERKINTÄ
	832-401-149-4		
RAKENNUSKUNTO	UUDISRAKENNUS	RAKENNUSKUNTO	RAKENNUSKUNTO
LYPSYKARJAPIHATTO			
MUNALANTIE 49			
93540 TYRÖVAARA			
VANA	ARK	16_16	3
09.09.2016			

Tekijänoikeus - Copyright © VANA Varkaudella Oy. Tämä asiakas on sen omien kopioiden tai jollain muulla tavalla, digitaalisella, sähköisellä tai muulla tavalla, jolla on oikeus käyttää tätä asiakasta. 

LEIKKAUS 1-1

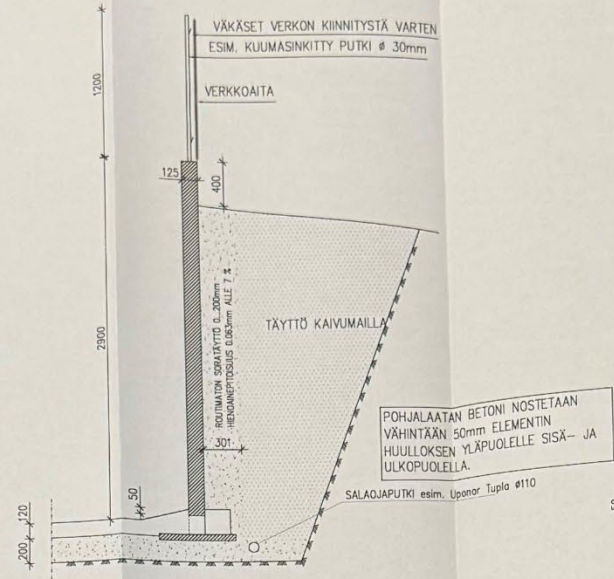

LEIKKAUS 2-2

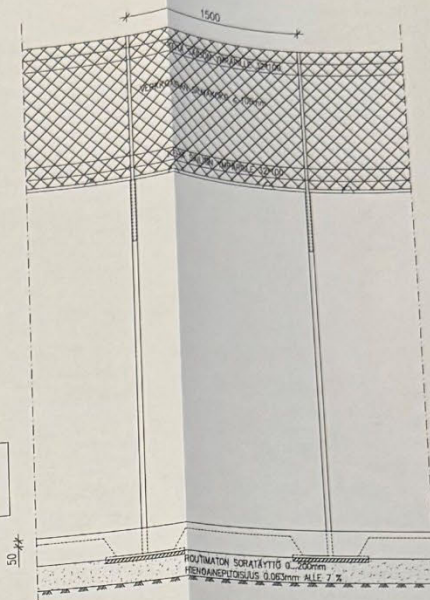

LIETESÄILIÖN POHJALAATAN BETONI:
VESTIIIVIS
LUJUUSLUOKKA C35/45
RASTUSLUOKKA XC2, XF3, XA1
NOTKEUS 2...3sV8
MAKSIMI RAEKOKO # 24
BETONIN NOTKEUS S2
KESKEINEN VERKKO #6-150 (B500K)

ELEMENTIN KORKEUS 3m

lukumäärä 68 kpl
tilavuus 2496 m³
pinta-ala 854 m²
halkaisija 31,67 m
säde 16,56 m
piiri n.104,1 jn

ELEMENTIT

Maa- ja metsätalousministeriön ennakko hyväksymiä teräsbetonelementtejä.

Saumojen- ja pohjavälun/seinäelementin liitosrakenteet elementtitoimittajan ohjeen mukaan.

Pohjalaatan rauditus rakennesuunnittelijan ohjeen mukaan.

TÄMÄ UUDEN NAVETAN
LIETESÄILIÖ JOHON
LOKA KUUN ALUSSA TEHTIIN
400mm KOROTUS.
JONKA KOKONAIS TILAVUUS
ON N 3000 m³

MAKES	PM	SIKAK	ERITTELY
KOSKA		KORTTELI/ALUE	YHTEYS/NO
		832-401-149-4	
RAKENNUSLOMAKKE		VIRANOMAIKSEN MERKINTÖJÄ	
UUDISRAKENNUS		PIIRUSTUSLAA	AIKAS
RAKENNUSKOHTEN NIMI JA OSA		PIIRUSTUKSEN SÄÄTÖ	MITAKAANT
LYPSYKARJAPIHATTO		LIETESÄILIÖ	1:100
MUNALANIE 43		POHJAPIRUSTUS	1:25
93540 TYRÖVAARA		LEIKKAUSPIRUSTUS	
VANA		SIKAK	TYÖ No
Pohja 1:5000		ARK	16_16 5

Tekijänoikeus - Copyright © VANA Vaimienavetä Oy. Tämän ohjeiston tai sen joihi osan kopiointi tai jii jentäminen tai valokopiointi, digitoiminta, tietojärjestelmään tai tietokantaan tallentamilla tai muu laianaa muuta tallennus- tai jii jentämisotapaa käyttäen, ilman kiihi ohjeiston tai sen osan myyminen, vuokraaminen, lainaaminen ja muu levittäminen tai ohjeiston väittämien tietoverkon väittämien on sallittu vain VANA Vaimienavetä Oy:n antaman etukäteen kirjallisen luvan nojalla ja luvan mukaiseen käyttöä tarkoitukseen. Ohjeiston luvattomasta käytöstä seuraa tekijänoikeuslain (404/1961) mukainen vahingonkorvausvelvollisuus ja rangaistusvastuus.