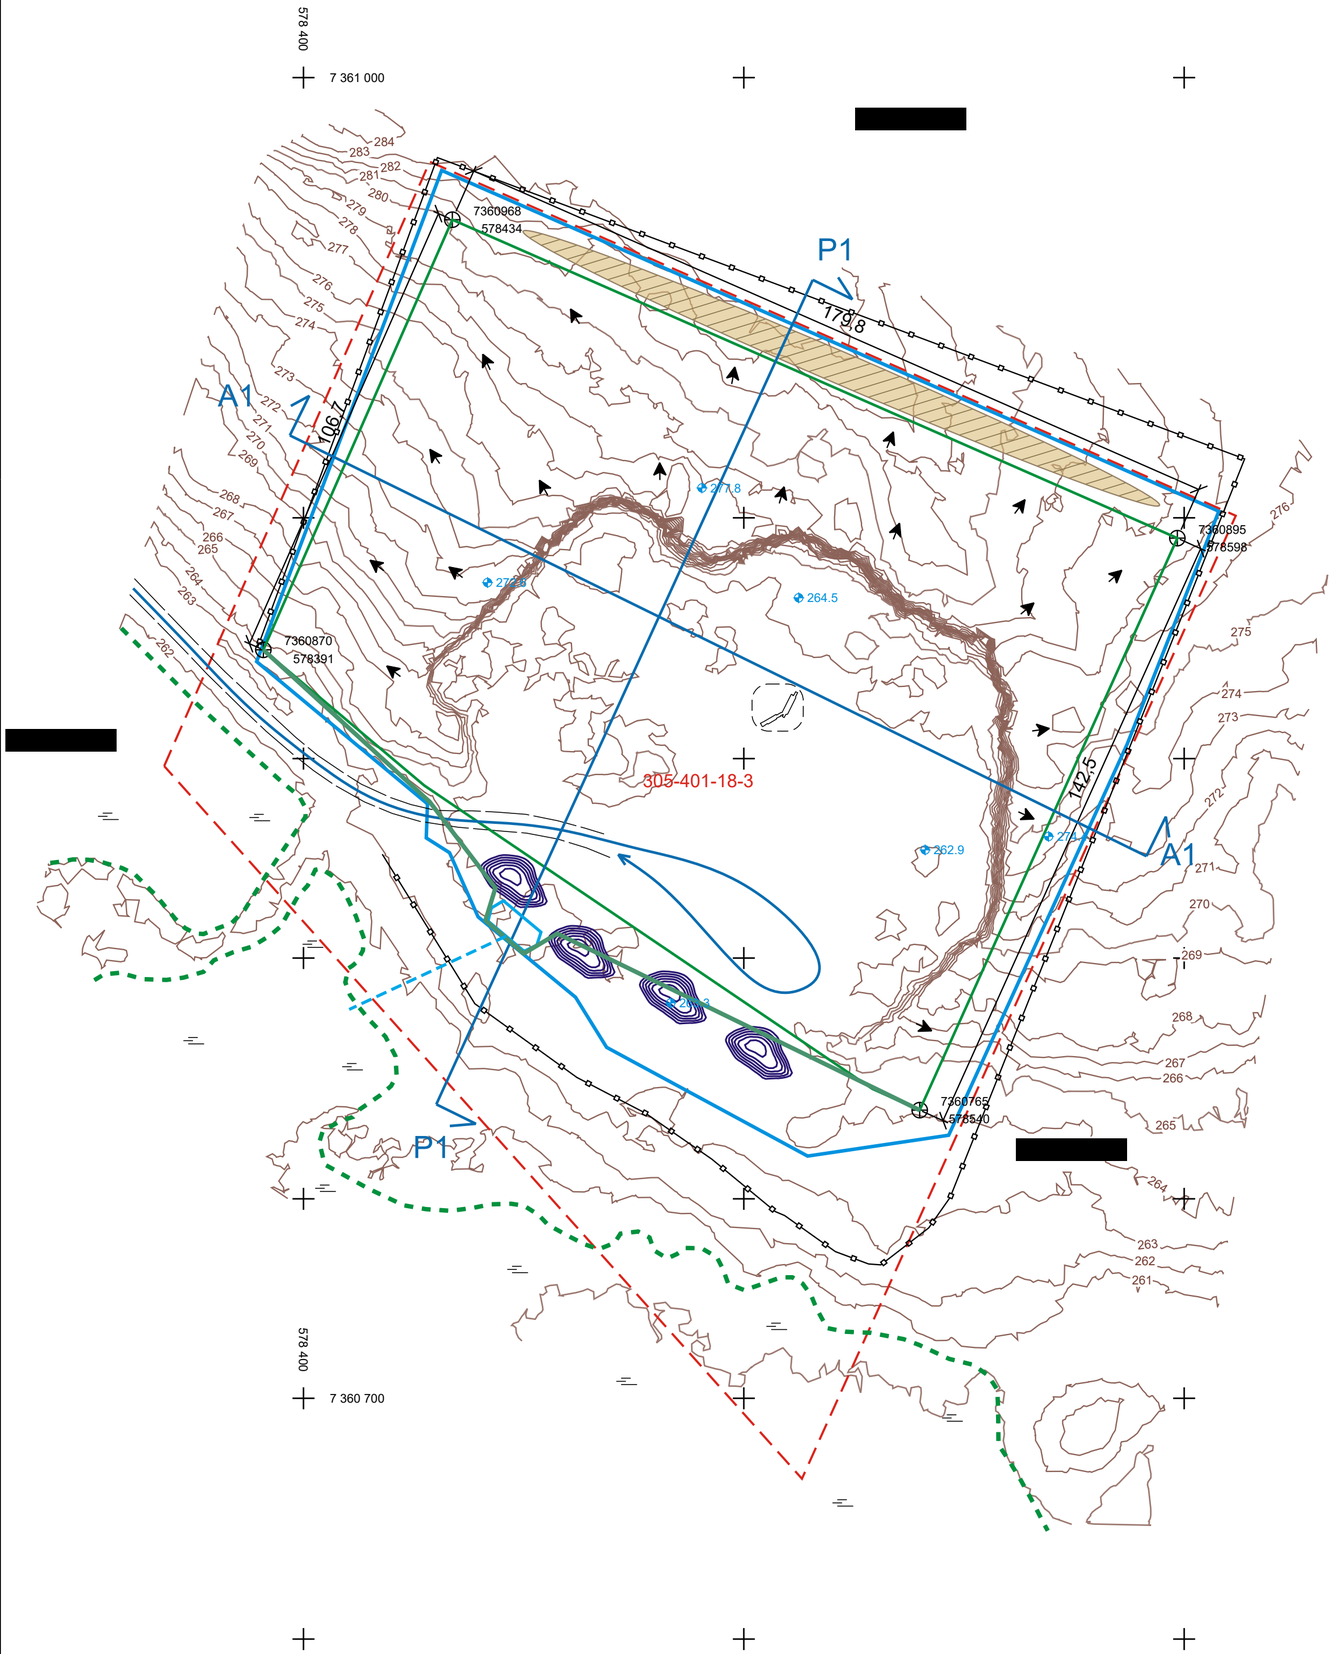

Ottamisalueen raja, pinta-ala n. 2,9 ha

Ottoalueen eli varsinaisen kaivualueen raja. Pinta-ala n. 2,3 ha, otettavan maa-aineksen määrä noin 75 000 m³.

Tie

Varastokasa

Pintamaiden läjitysalue

Louhinnan aloitus ja suunta

Pituus- ja poikkileikkauslinjat ja tunnukset

Siirrettävän murskausaseman sijainti

Suoja-aita

262.9 Kiintopiste ja korkeus

7360768 578725 Pisteen koordinaatit

Hulevesien selkeytysallas

Koordinaattijärjestelmä TM35FIN
Korkeusjärjestelmä N2000

0 50 100 150

K.osa / Kylä: KETOLAN KALLIOALUE; Kortteli / Tila: KETOLAN KALLIOALUE; Tontti / RN:o: 305-401-18-3	Viranomaisen arkistomerkintöjä varten
Rakennustoimenpide: MAA-AINESLUPA	Piirustuslaji: PÄÄPIIRRUSTUS
Rakennuskohteen nimi ja osoite: KETOLA 2 KALLIOALUE KUUSAMO	Piirustuksen sisältö: SUUNNITELMAKARTTA; Mittakaavat: 1:1000
Suunnittelijan nimi, päiväys ja allekirjoitus: KUUSAMO, 27.11.2025 [redacted] @gmail.com Puh. [redacted]	Suunnitteluala, työn numero ja piirustuksen numero: ARK 001