


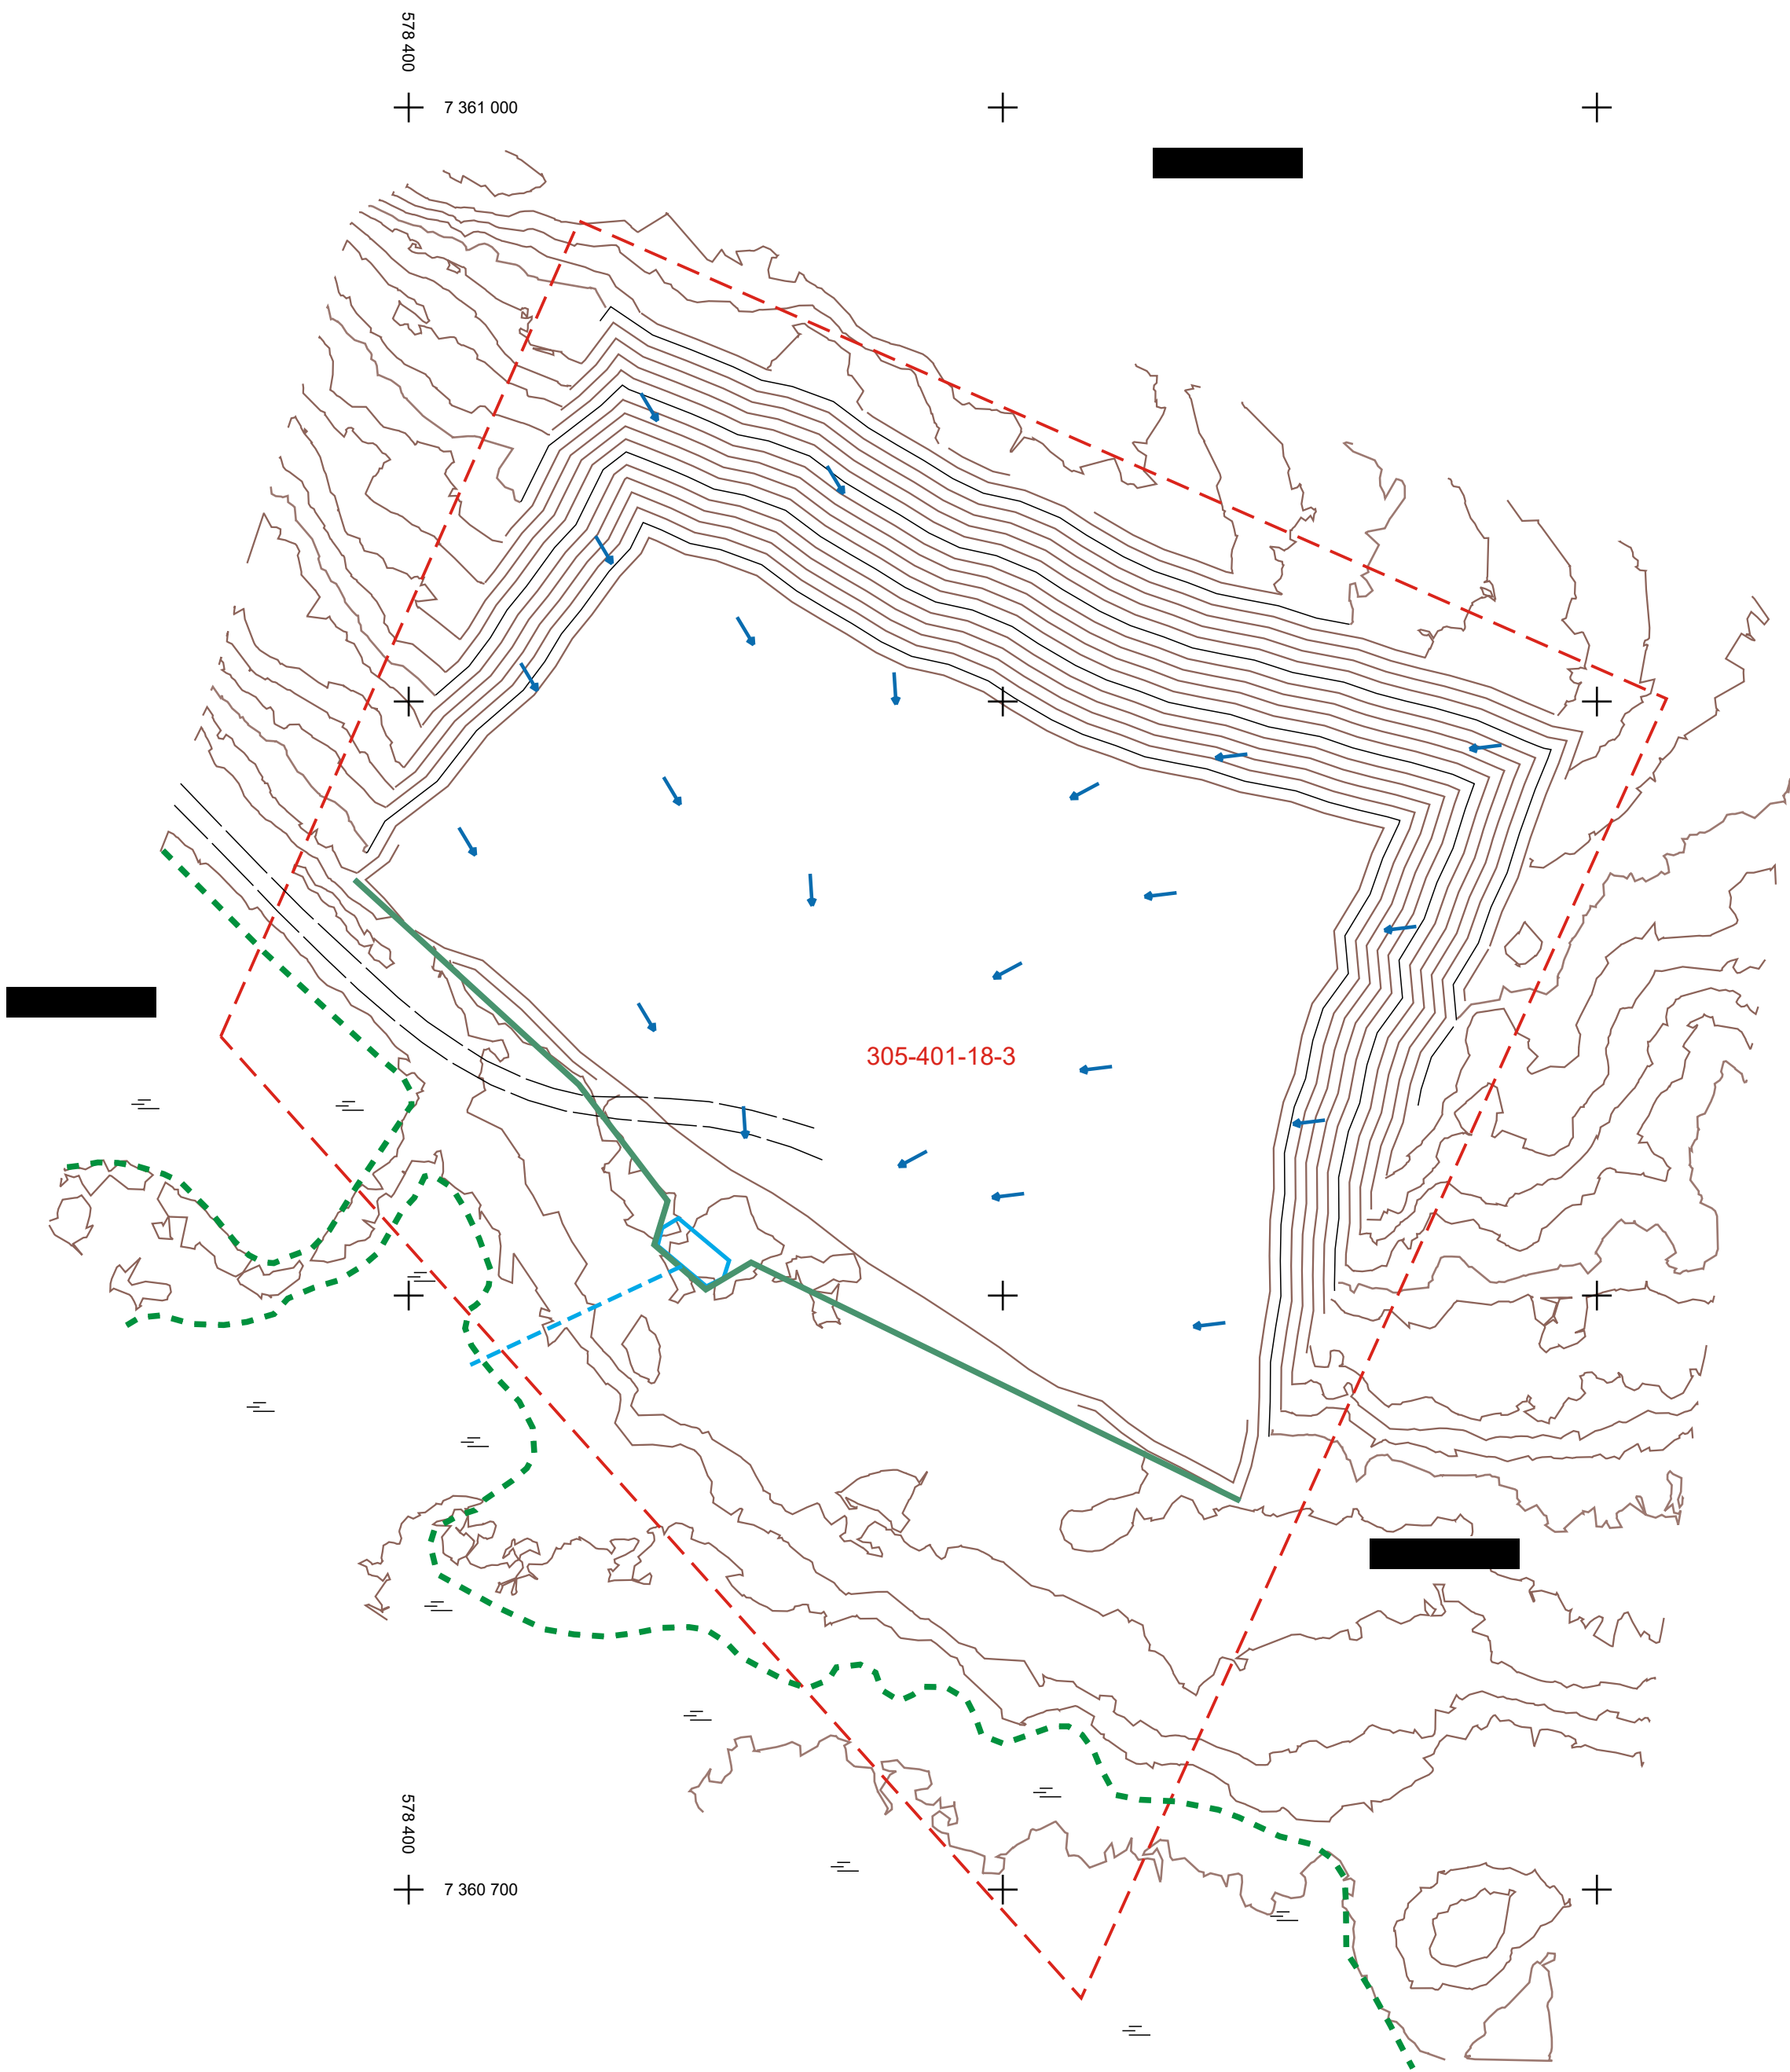

578 700

+

7 361 000

578 700

+

7 360 700

Tie

Pintavesien valumasuunta

Alueelle tehtävät maisemointitoimenpiteet:

Ottamisa-alueen pohja muotoillaan vaihtelevaksi niin, ettei isoja painumia tai lammikoita pääse muodostumaan. Pintavedet ohjataan ottoalueen reunaan, josta ne johdetaan maastoon.

Ottoalueen reunat luiskataan kaltevuuteen 1:2 louheella ja pintamailla.

Alue pyritään metsittämään luontaisesti. Mikäli taimettumista ei tapahdu, alue metsitetään kylvämällä tai istuttamalla

Koordinaattijärjestelmä TM35FIN
Korkeusjärjestelmä N2000

0

50

100

150

K.osa / Kylä	Kortteli / Tila	Tontti / RN:o	Viranomaisen arkistomerkintöjä varten
	KETOLAN KALLIOALUE	305-401-18-3	
Rakennustoimenpide	MAA-AINESLUPA	Piirustuslaji	PÄÄPIIRRUSTUS
Rakennuskohteen nimi ja osoite	KETOLA 2 KALLIOALUE KUUSAMO	Piirustuksen sisältö	Mittakaavat MAISEMOINTISUUNNITELMA 1:1000
Suunnittelijan nimi, päiväys ja allekirjoitus	KUUSAMO, 1.12.2025 [Signature] [Redacted] Puh. [Redacted]	Suunnittelu-ala, työn numero ja piirustuksen numero	ARK 001